

MAPA ZASADNICZA

obr. Palczowice 0005: dz. 228/37

Sekcje mapy: 6.124.34.21.1; 6.124.34.16.3

SKALA 1:1000

Gmina Zator

Urząd Miejski w Zatorze

Plac Mieszkalny nr 15, ul. Dąbki 89, układ wsp. płaskich: PL - 2000 strefa 6 (18°), układ wys.: PL - EVRP 2007 M

32-640 Zator/ tel. 33 841 22 15, fax 33 841 02 06

NIP: 549-21-97-464, REGON: 072181913

35/5 RIIla
UZGODNIOWO POZYTYWNE
W ZAKRESIE KOLIZJI
Z KANALIZACJĄ SANITARNĄ

Z UPOWAŻNIENIA BURMISTRZA

Kierownik Działu

Inwestycji i Programów Europejskich

mgr inż. Marcin Stramecki

Poswiadcza się zgodność niniejszej kopii z treścią materiału
kanalizacyjnego geodezyjnego i kartograficznego.

231/1, 333/7
24.34.16.3

STAROSTA OŚWIECIMSKI

Nazwa materiału zasobu
Jednostka ewidencyjna materiału zasobu

MAPA ZASADNICZA

P.1213.2012.1778


Hr
R IIlb
Data wykonania kopii

Hr
R IIlb
2022.12.22

228/34, nazwisko i podpis osoby
reprezentującej organ

228/34, nazwisko i podpis osoby
reprezentującej organ

Klaudia Morawiec
Starosta
w Wydziale Geodezji, Kartografii
i Gospodarki Nieruchomościami

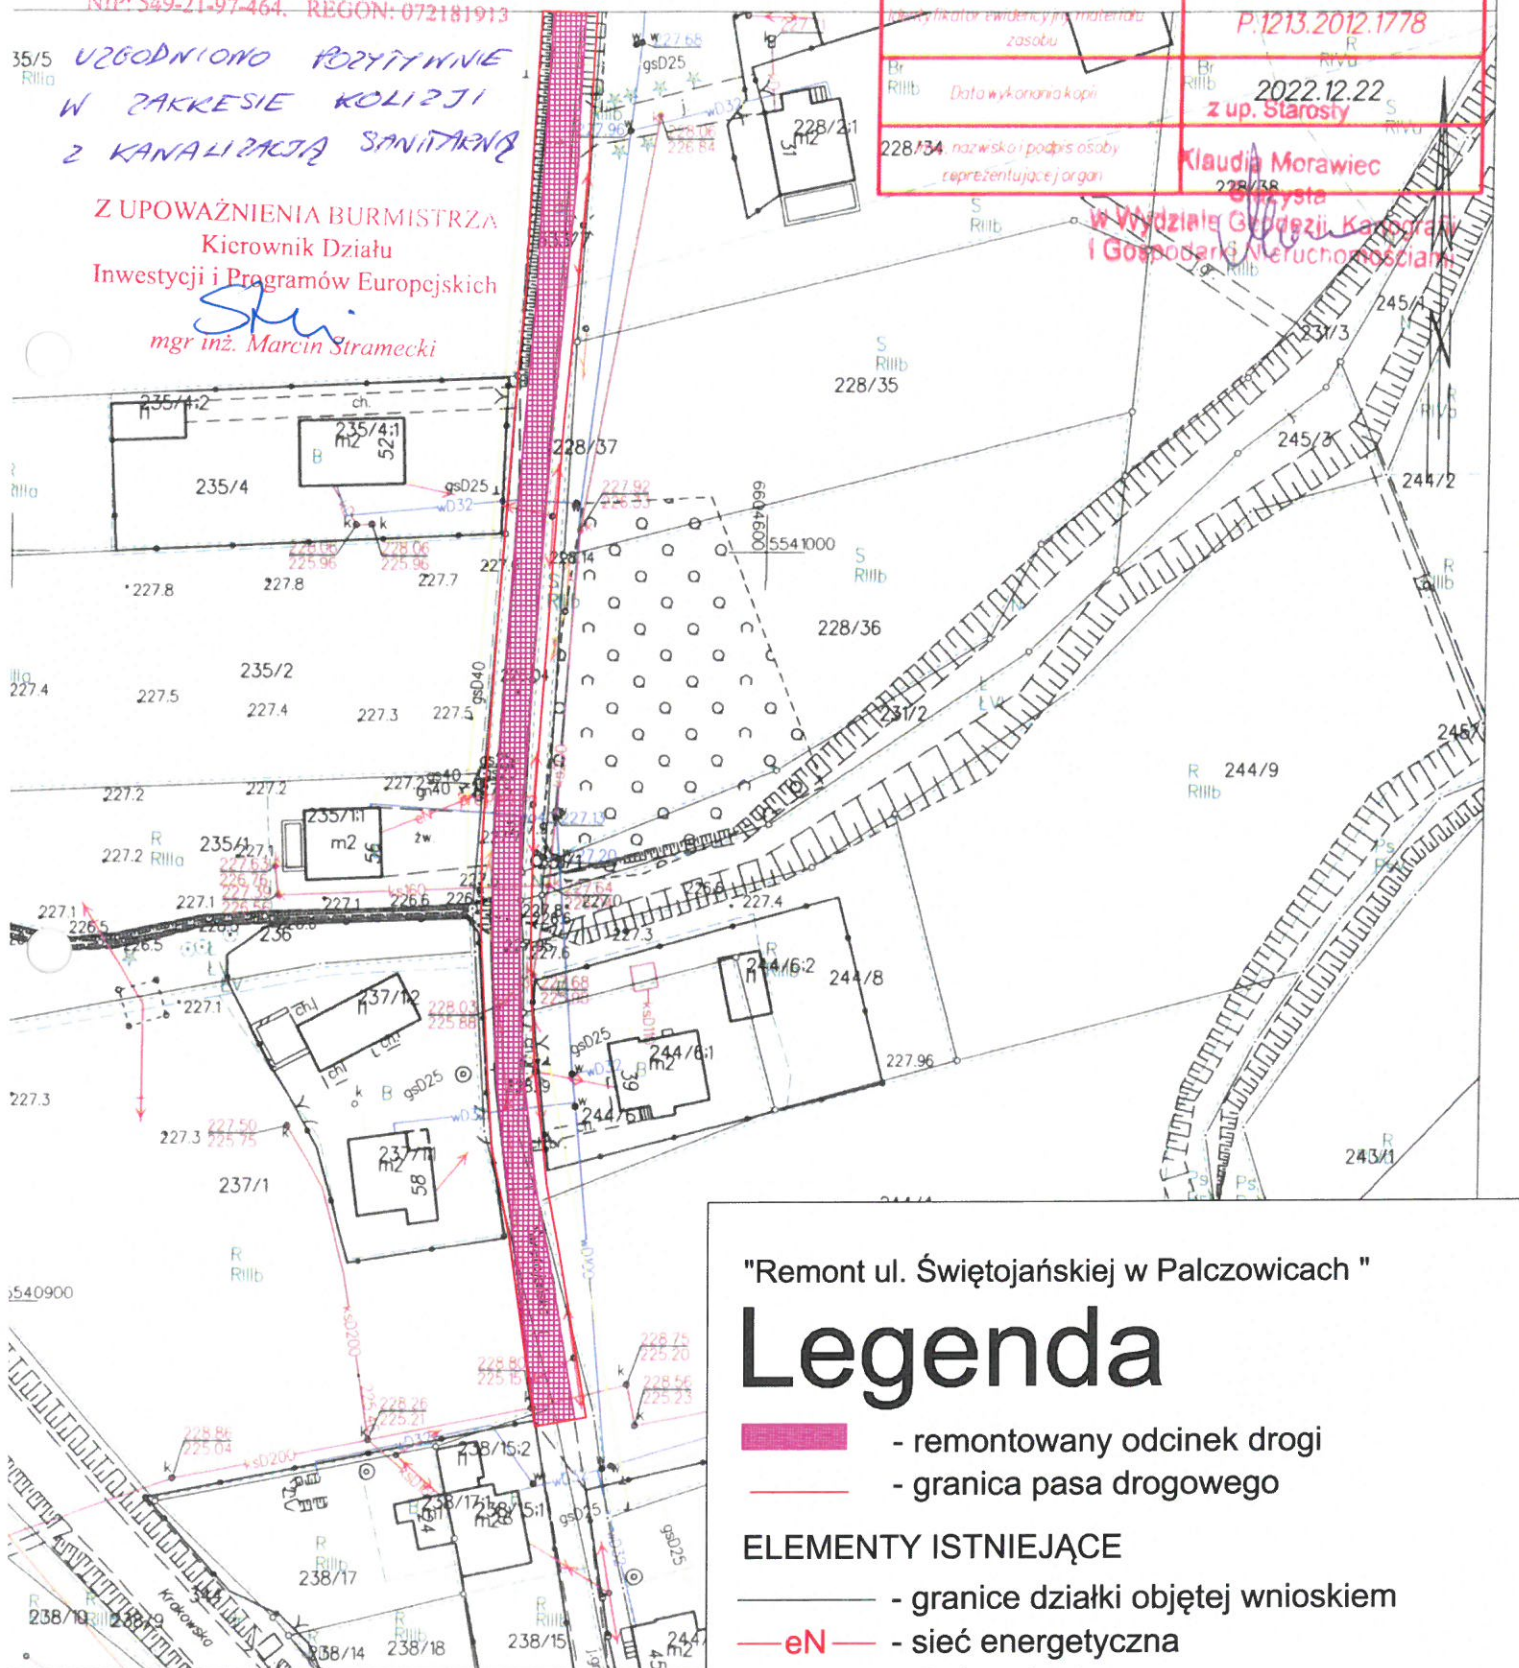

"Remont ul. Świętojańskiej w Palczowicach"

Legenda

- remontowany odcinek drogi
- granica pasa drogowego

ELEMENTY ISTNIEJĄCE

- granice działki objętej wnioskiem
- eN - sieć energetyczna
- w - sieć wodociągowa
- g - sieć gazowa
- t - sieć teletechniczna
- kd - kanalizacja deszczowa

Oświęcim dn. 22.12.2022

Sporządził(a) wydruk: Klaudia Morawiec

rys.2
skala 1:1000

świadczą o zgodności niniejszej kopii z treścią materiału państwowego zasobu geodezyjnego i kartograficznego

wprowadzający państwowy zasób geodezyjny i kartograficzny

STAROSTA OŚWIECIMSKI

Nazwa materiału zasobu

obr. Palczowice 0005: dz. 228/37, 231/1, 333/7
MAPA ZASADNICZA
Sekoje mapy: 6.124.34.16.3

likator ewidencyjny materiału

P.1213.2012.1778

SKALA 1:1000

Układ odniesienia

PL-ETRF89, układ wsp. płaskich: PL-2000 strefa 6 (18°), układ wys.: PL-EVRF2007-NH

Data wykonania kopii

2022.12.22

nazwisko i podpis

200. Starosta

nazwisko i podpis

Klaudia Morawiec

nazwisko i podpis

Stazysta

nazwisko i podpis

w Wydziale Geodezji, Kartografii i Gospodarki Nieruchomościami

nazwisko i podpis

nazwisko i podpis

"Remont ul. Świętojańskiej w Palczowicach"

Legenda

- remontowany odcinek drogi
- granica pasa drogowego

ELEMENTY ISTNIEJĄCE

- granice działki objętej wnioskiem
- eN - sieć energetyczna
- w - sieć wodociągowa
- g - sieć gazowa
- t - sieć teletechniczna
- kd - kanalizacja deszczowa