


MAPA ZASADNICZA

Sekcje mapy: 6.124.34.21.1

obr. Palczowice 0005: dz. 228/37, 231/1, 333/7

SKALA 1:1000

Układ odniesienia: PL-ETRF89, układ wsp. płaskich: PL-2000 strefa 6 (18°), układ wys.: PL-EVRF2007-NH

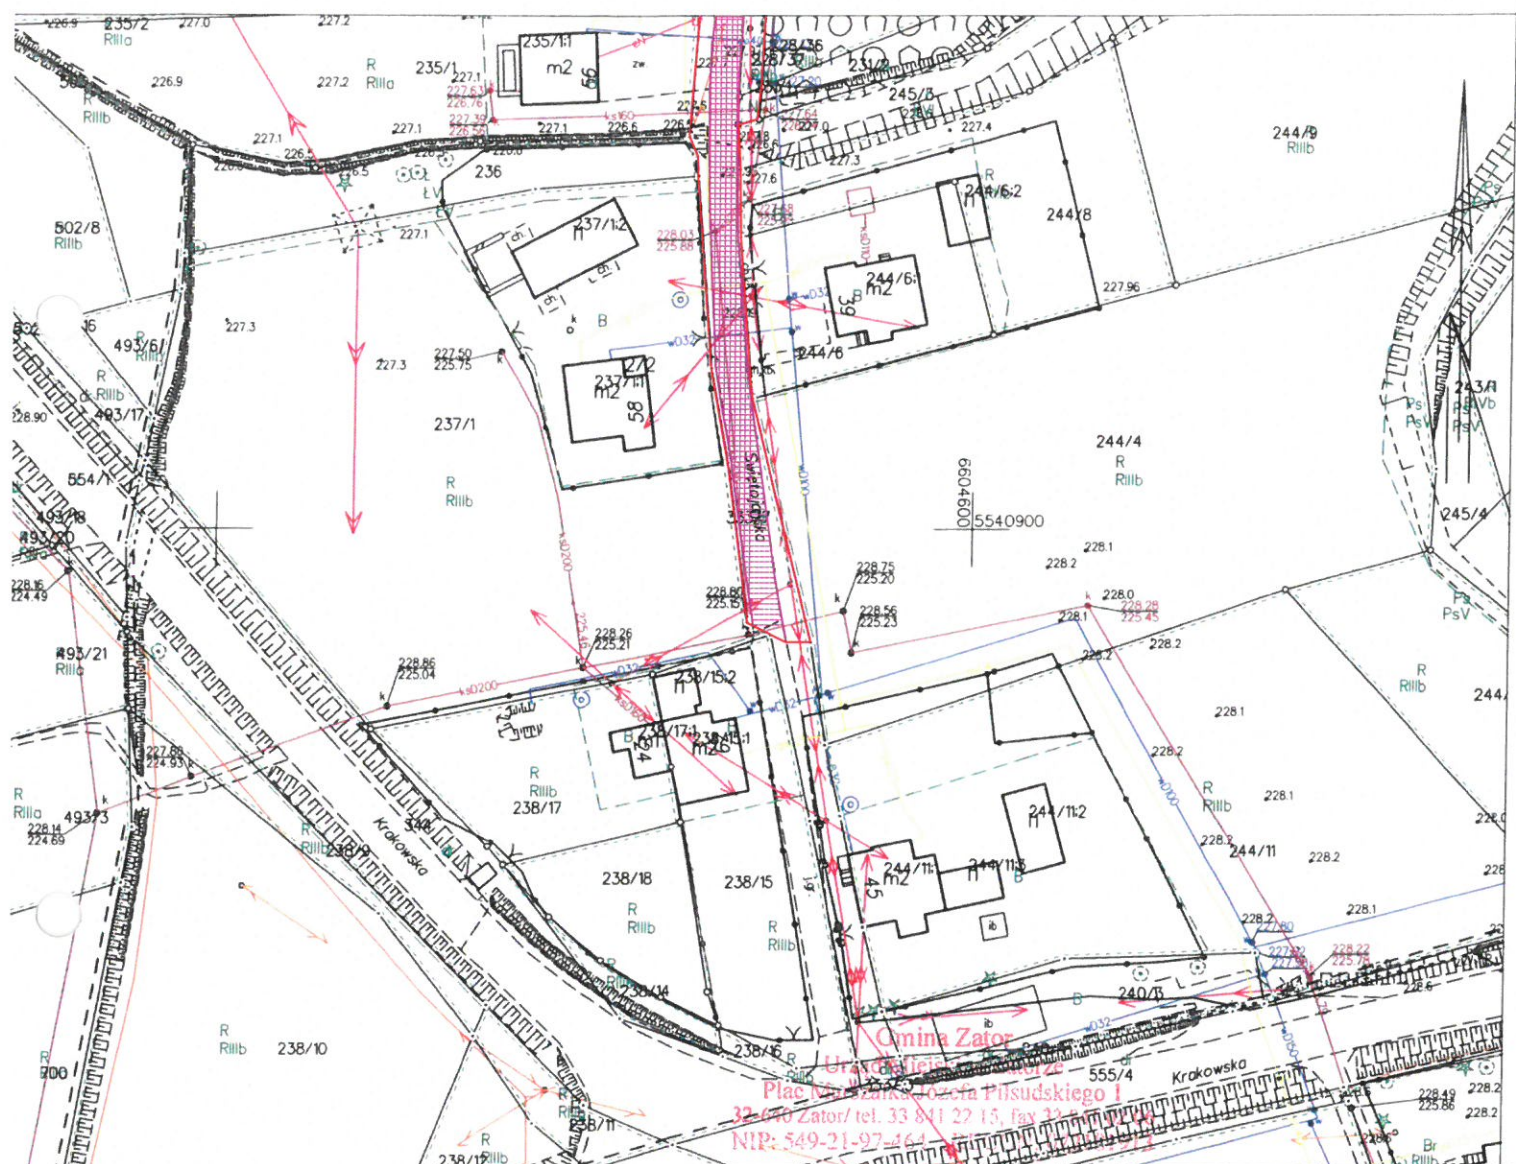

"Remont ul. Świętojańskiej w Palczowicach"


Legenda

- remontowany odcinek drogi
- granica pasa drogowego

ELEMENTY ISTNIEJĄCE

- granice działki objętej wnioskiem
- eN - sieć energetyczna
- w - sieć wodociągowa
- g - sieć gazowa
- t - sieć teletechniczna
- kd - kanalizacja deszczowa

rys.2
skala 1:1000

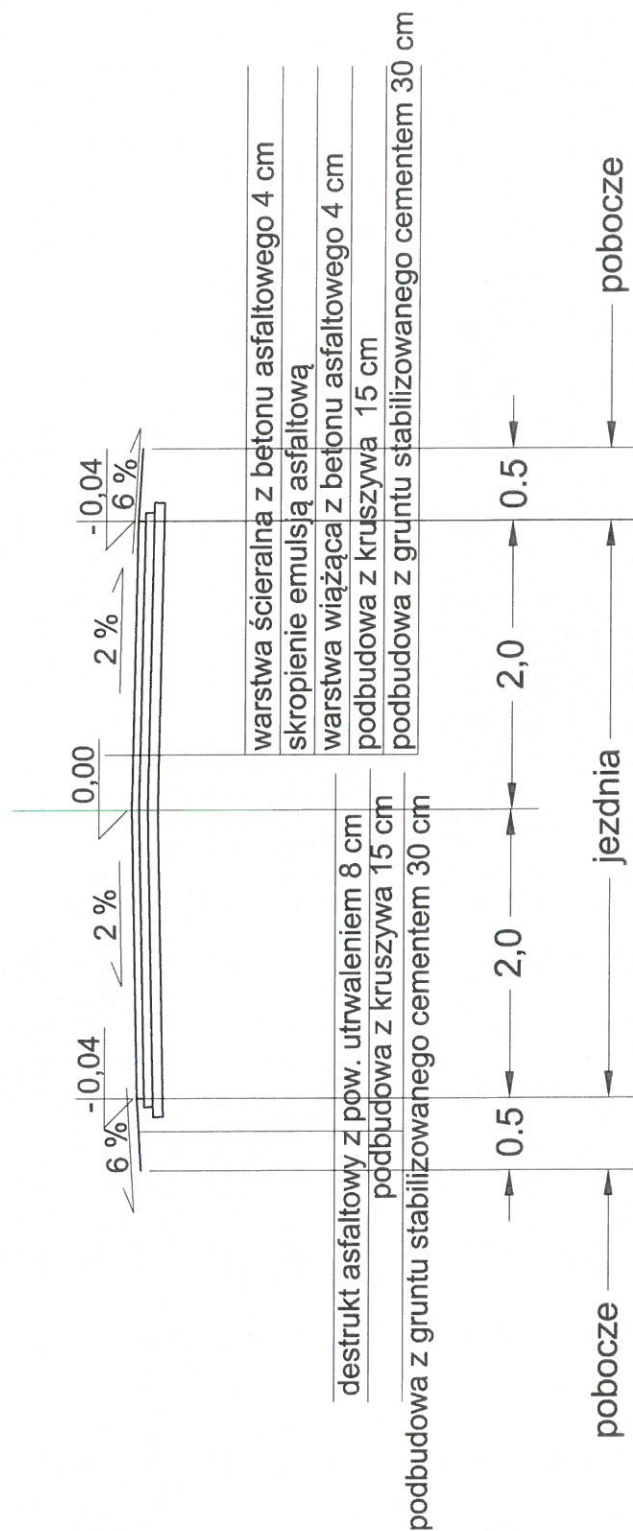


UWAGA:

Wymiary podano w metrach

Gmina Zator
Urząd Miejski w Zatorze
Plac Marszałka Józefa Piłsudskiego 1
32-640 Zator/ tel. 33 841 22 15, fax 33 841 02 06
NIP: 549-21-97-464, REGON: 072181913

Gmina Zator			
Plac Marszałka Józefa Piłsudskiego 1			
32-640 Zator			
Temat rysunku:	PRZEMÓW POPRZECZNY NA PROSTEJ		
Temat:	Remont drogi gminnej nr 510460K - ul. Świętojańska w Palczowicach		
Wykonał:	Magdalena Przejczowska		
	Skala:	Data:	Rys. nr:
	1:50	25.04.2023 r.	3

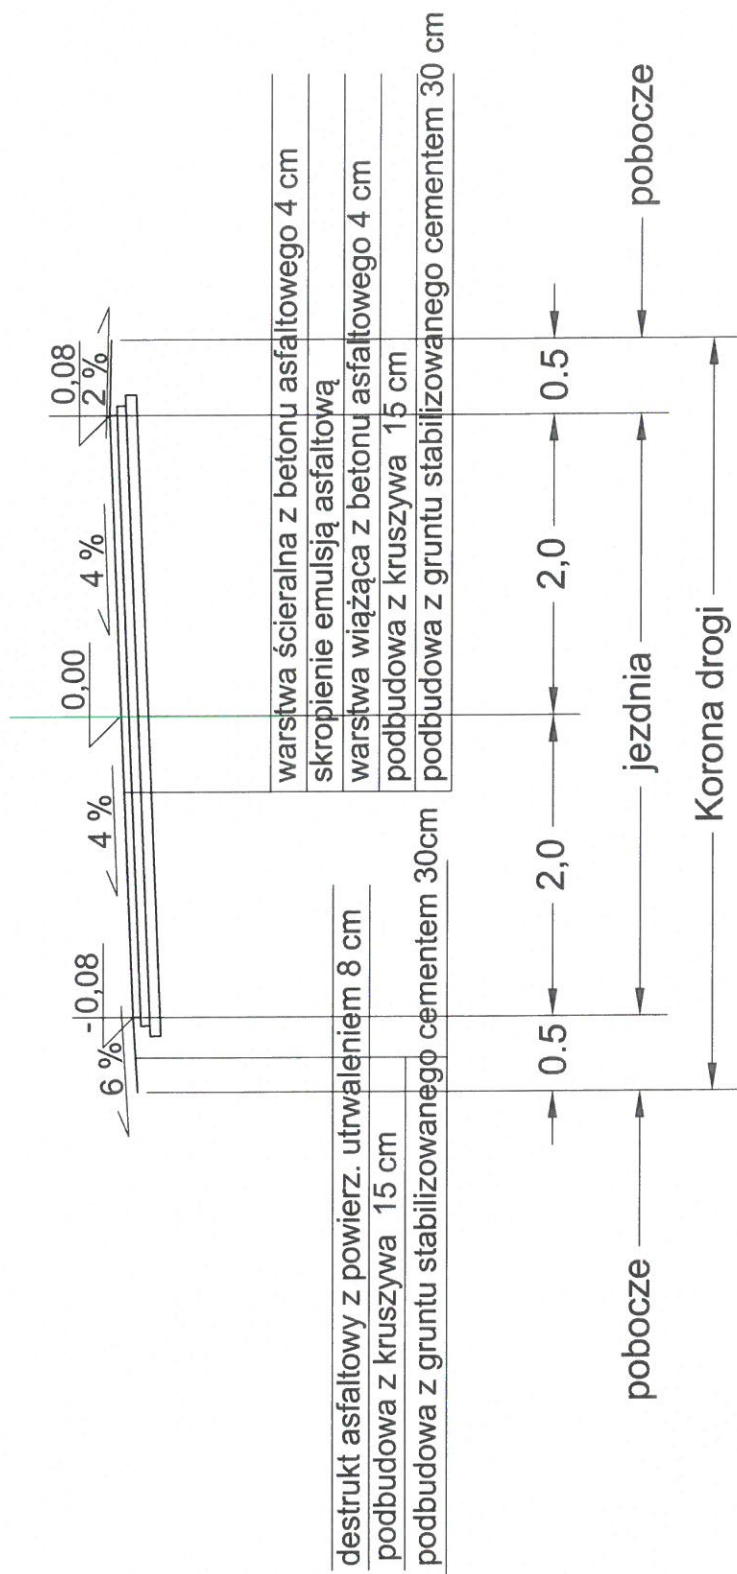

UWAGA:

Wymiary podano w metrach

Gmina Zator
Urząd Miejski w Zatorze
Plac Marszałka Józefa Piłsudskiego 1
32-640 Zator/tel. 33 841 22 15, fax 33 841 02 06
NIP: 549-21-97-464, REGON: 072181913

Gmina Zator Plac Marszałka Józefa Piłsudskiego 1 32-640 Zator	
Temat rysunku:	PRZEKRÓJ POPRZECZNY NA ŁUKU KOŁOWYM
Temat:	Remont drogi gminnej nr 510460K - ul. Świętojańska w Palczowicach
Wykonat: <i>M. Przybył</i>	Skala: 1:50
	Data: 25.04.2023 r.
Magdalena Przejezowska	
Rys. nr: 4	