


| | |
|--|----------------------|
| Poświadczam się zgodność niniejszej kopii z treścią materiału państwowego zasobu geodezyjnego i kartograficznego | |
| on prowadzący państwowy zasób geodezyjny i kartograficzny | STAROSTA OŚWIECIMSKI |
| Nazwa materiału zasobu | MAPA ZASADNICZA |
| tytułator ewidencyjny materiału zasobu | P.1213.2012.1778 |

| |
|------------|
| 2023.02.21 |
| 292/38 |
| 292/39 |

MAPA ZASADNICZA
obr. Smolice 0008: dz.
Sekcje mapy: 6.124.1
SKALA 1:100
Układ odniesienia: PL-ETRF89, układ wsp. płaskich: PL-2000

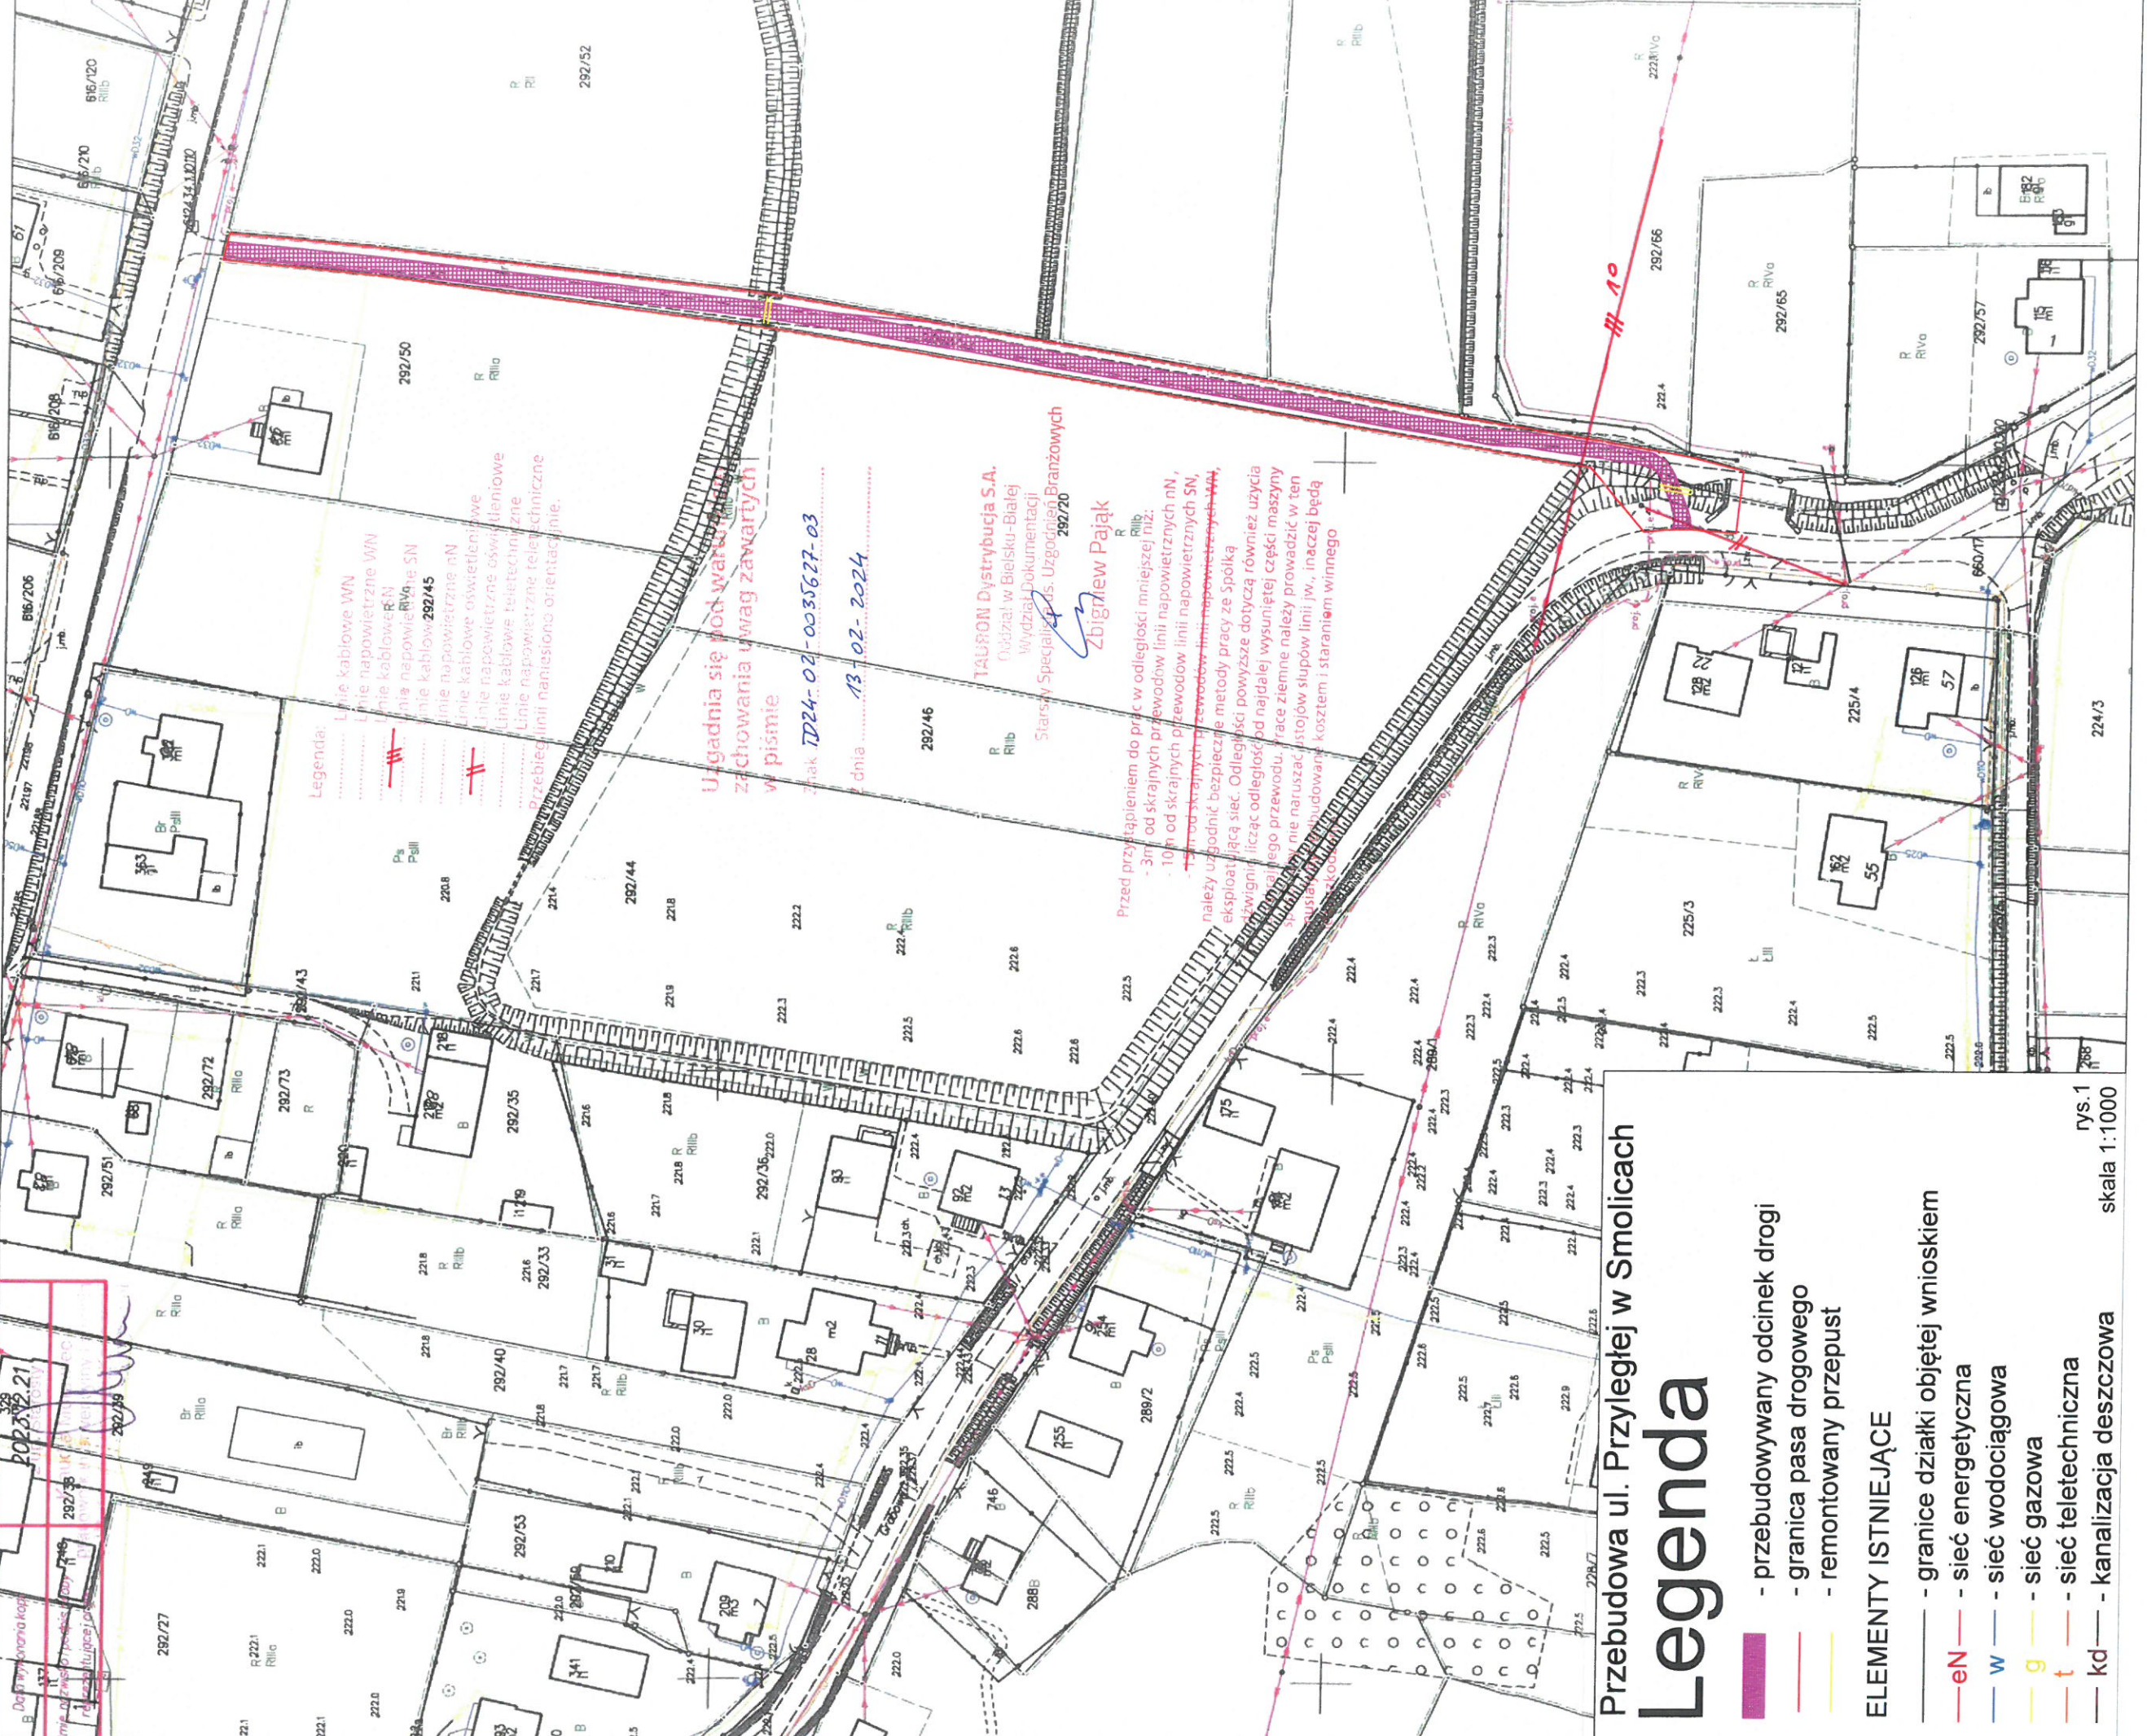

Przebudowa ul. Przyległej w Smolicach

Legenda

- przebudowywany odcinek drogi
- granica pasa drogowego
- remontowany przepust

ELEMENTY ISTNIEJĄCE

- granice działki objętej wnioskiem
- sieć energetyczna
- sieć wodociągowa
- sieć gazowa
- sieć teletechniczna
- kanalizacja deszczowa

rys.1
skala 1:1000