


FUNDAMENTY – PLAN DESKOWANIA

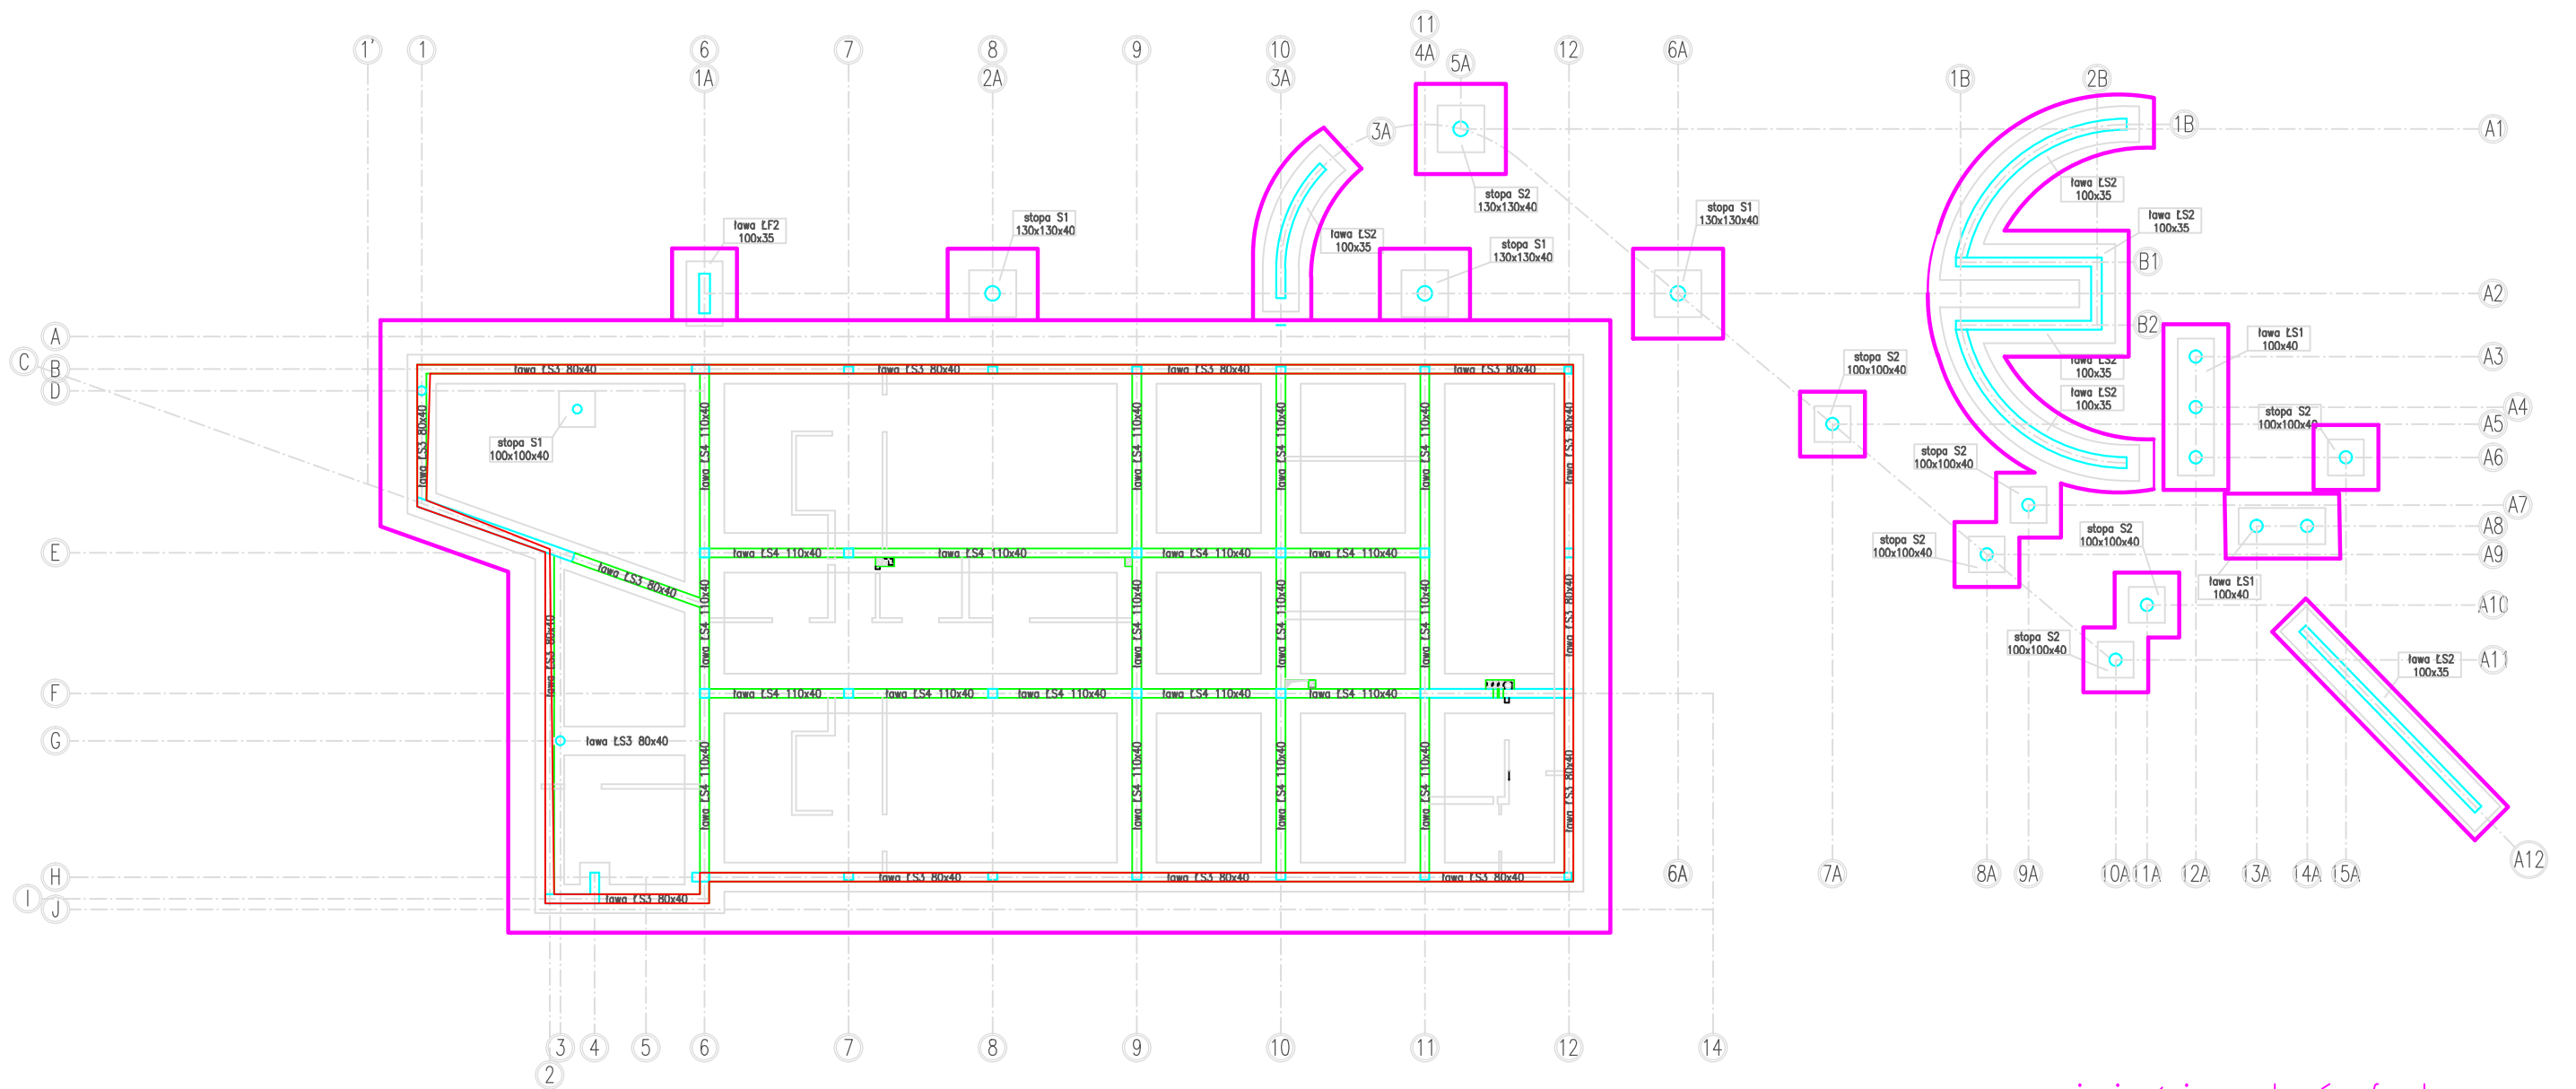

— umocnienie ścian wykopów fund.