




przekrój podłużny przepustu

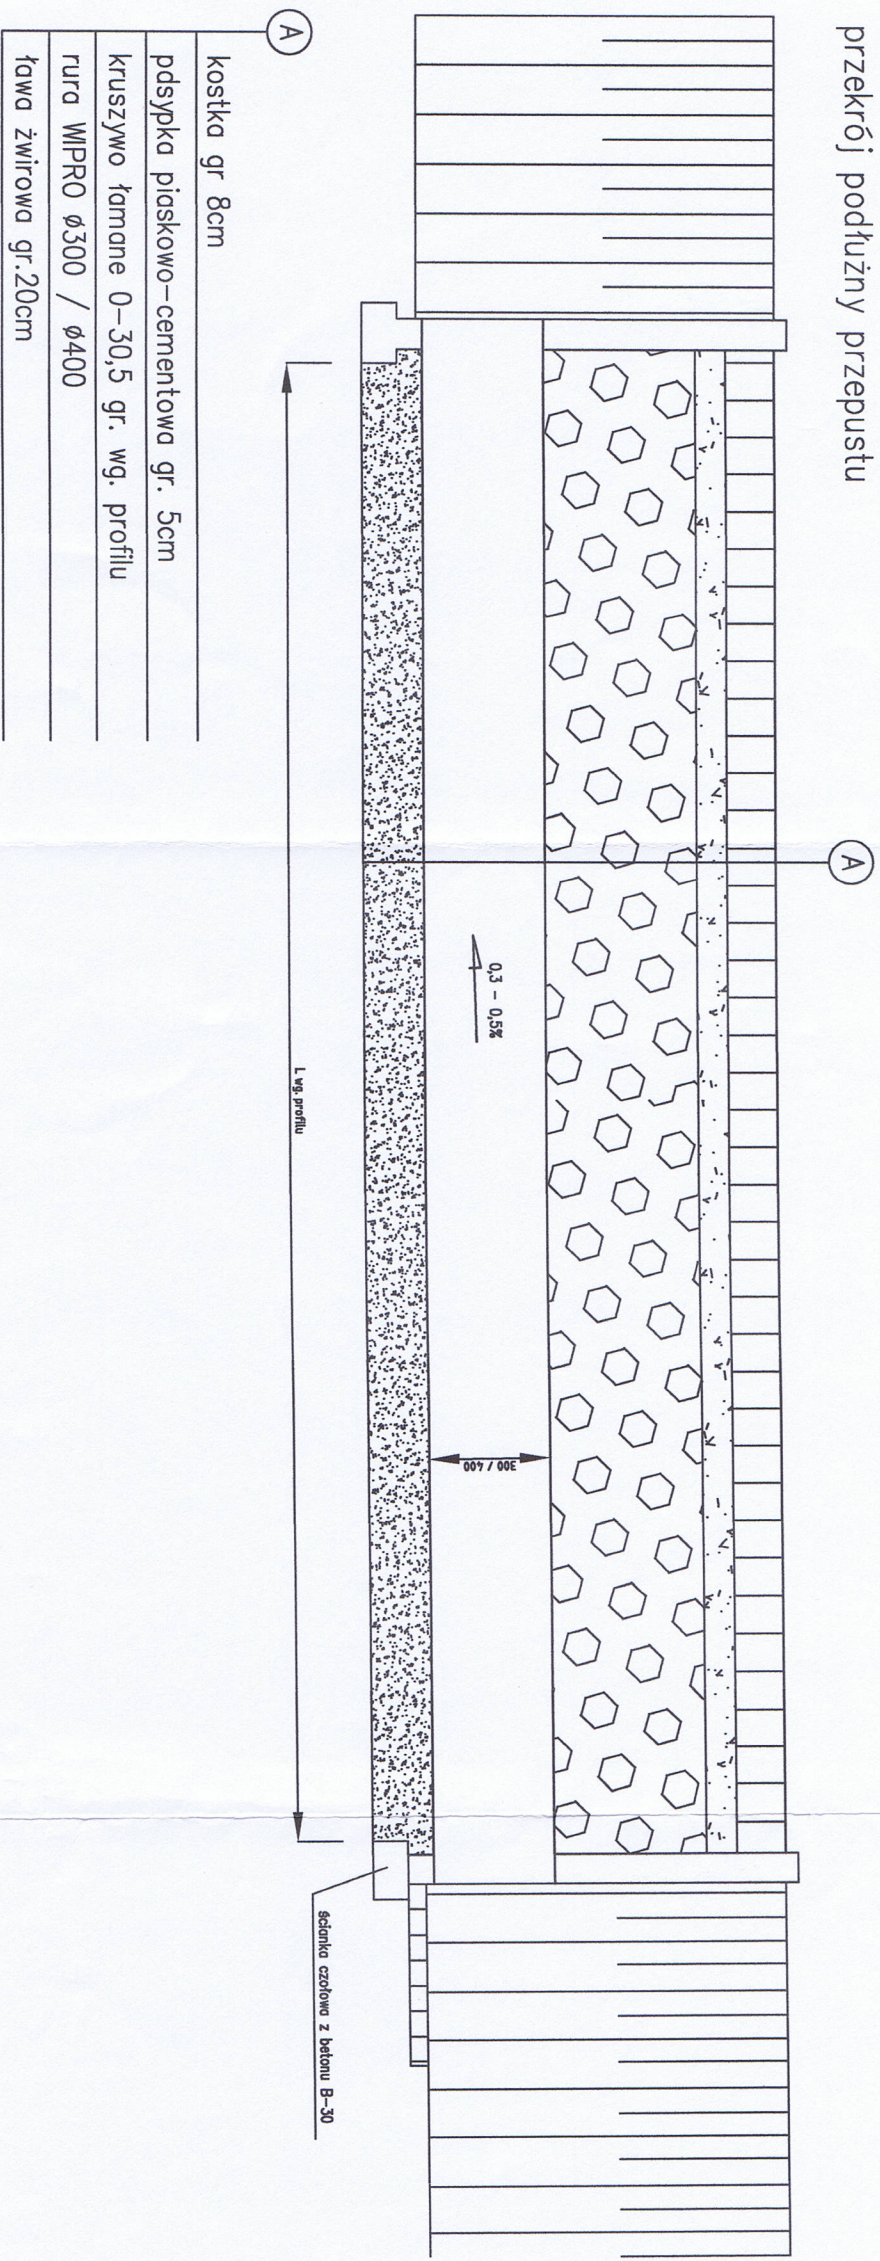

przekrój poprzeczny przepustu (wjazd na posesję)

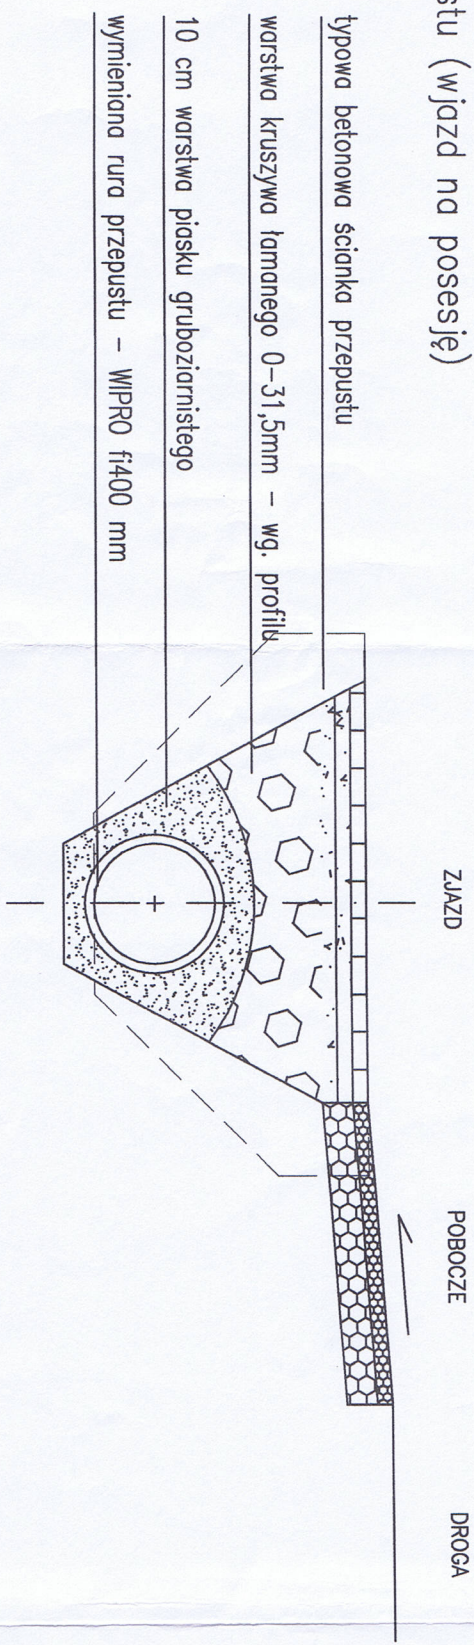

przekrój poprzeczny przepustu pod drogą

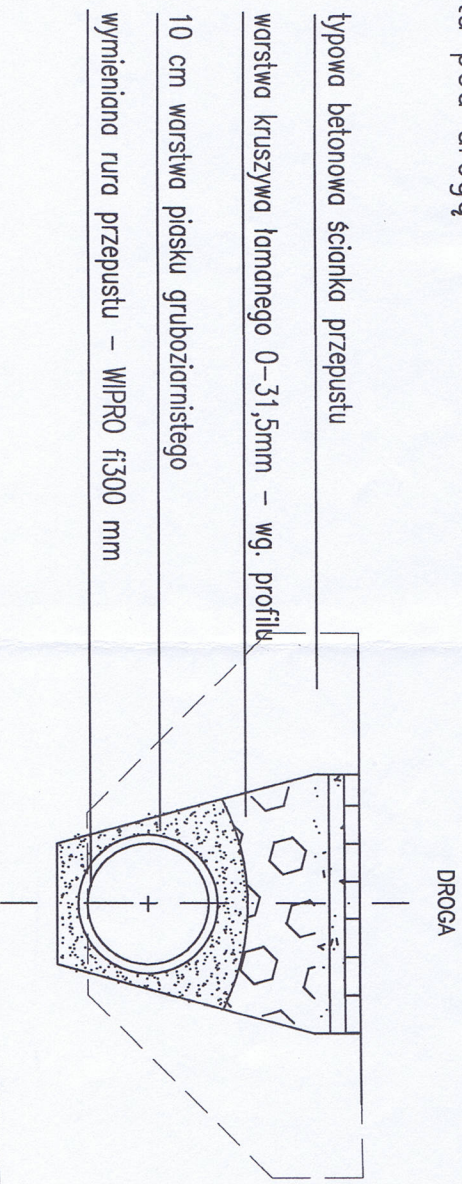

<b>SANPROJEKT</b> SAN PROJEKT S.C. Łukasz Buczek, Agnieszka Buczek ul. Wyżwolenia 19, 32-600 Oświęcim, INŻYNIERIA SANITARYNA I OCHRONA ŚRODOWISKA	
Investor:	Gmina Załor PLAC MARSZAŁKA J. PIŁSUDSKIEGO
Obiekt:	REMONT ROWU PRZY ULICY STAROWIŚLNEJ I SPO
Stadium:	PLAN SYTUACYJNY
Tytuł rysunku:	PRZEBUDOWA PRZEPUSTÓW
Projektował:	inż. Łukasz Buczek
	upr. nr 63/2003