Rzut parteru, skala 1:100

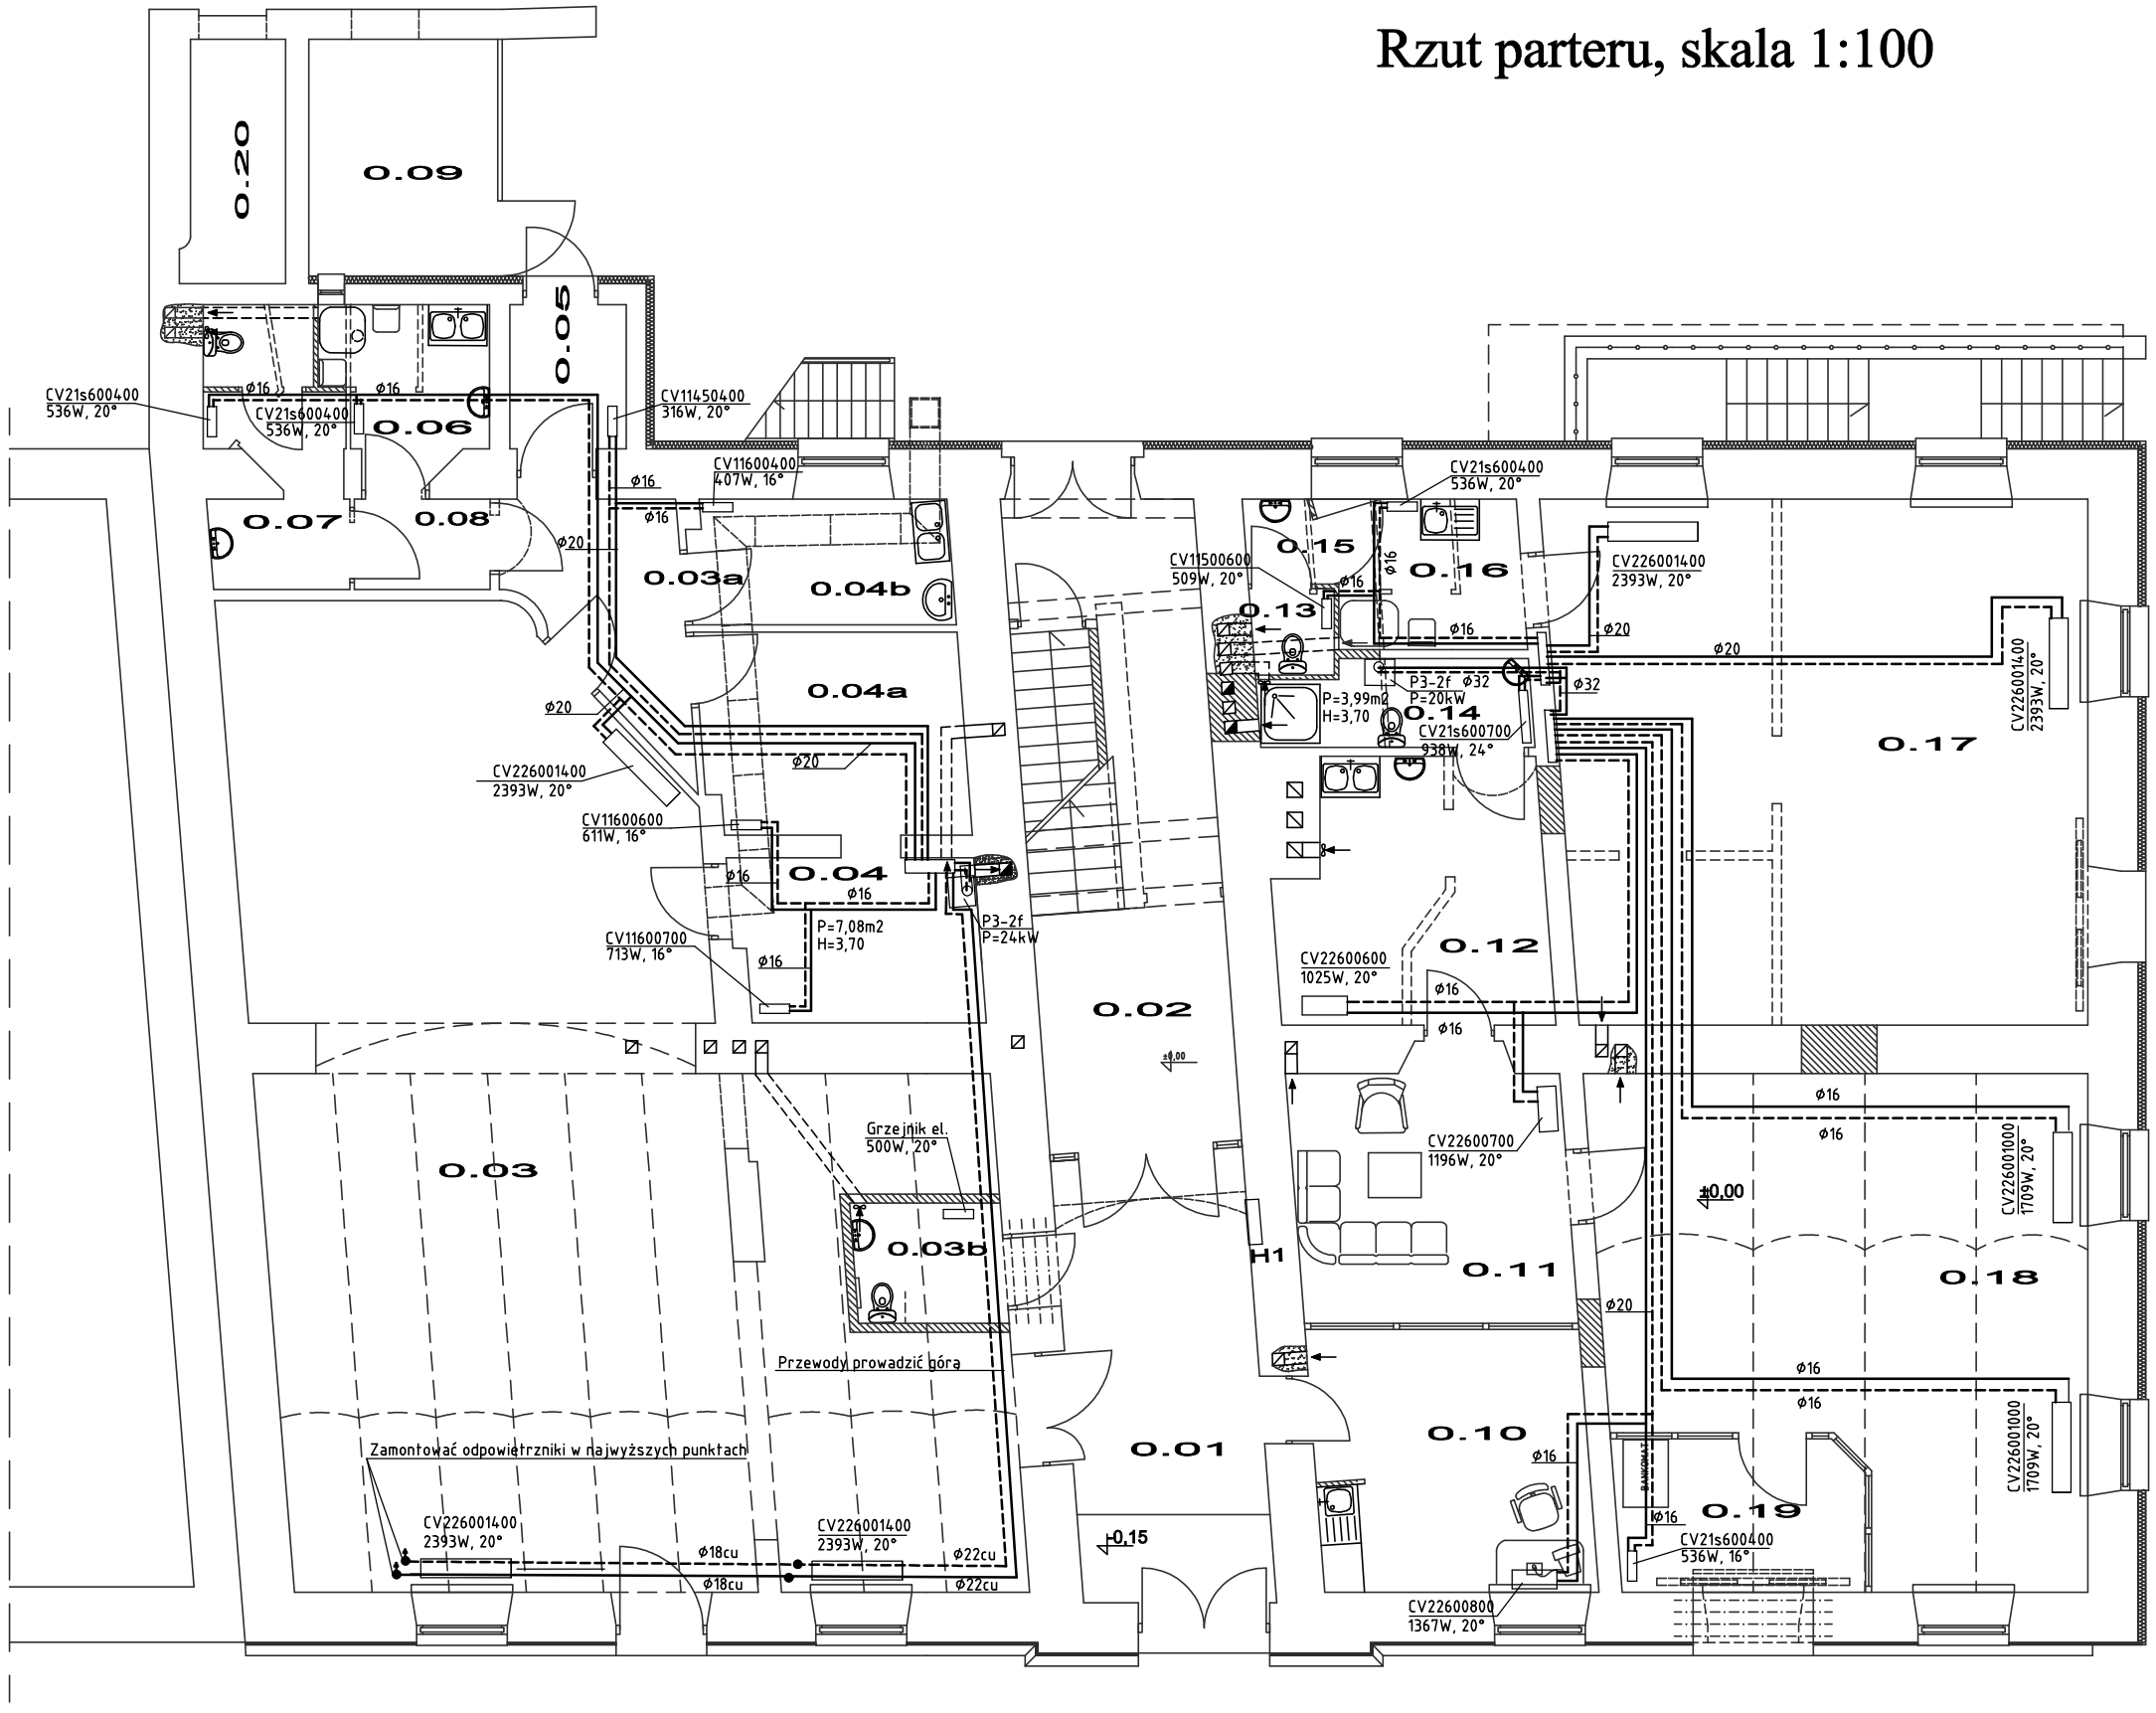

LOKAL NR 3

LOKAL NR 2

ZESTAWIENIE POMIESZCZEŃ

Nr	Pomieszczenia	Posadzka	Pow. użytkowa [m²]
0.1	KORYTARZ	płytki gresowe	15,34
0.2	KLATKA SCHODOWA	płytki gresowe	19,94
0.3	SALA SPRZEDAŻY	płytki gresowe	95,50
0.3a	KORYTARZ	płytki gresowe	6,03
0.3b	WC NIEPEŁNOSPRAWN.	płytki ceramiczne	3,21
0.4	POMIESZ. BIUROWE	płytki gresowe	7,08
0.4a	MAGAZYN	płytki gresowe	9,36
0.4b	MAGAZYN	płytki gresowe	5,78
0.5	MAGAZYN	płytki gresowe	2,98
0.6	POKÓJ SOCJALNY	płytki ceramiczne	4,03
0.7	SANITARIAT	płytki ceramiczne	5,28
0.8	KORYTARZ	płytki ceramiczne	2,17
0.9	MAGAZYN	posadzka betonowa	7,97
0.10	GABINET	wykładzina dywanowa	12,73
0.11	GABINET	wykładzina dywanowa	12,14
0.12	POKÓJ SOCJALNY	płytki ceramiczne	11,90
0.13	WC	płytki ceramiczne	1,25
0.14	ŁAZIENKA	płytki ceramiczne	3,99
0.15	PRZEDSIONEK	płytki ceramiczne	1,12
0.16	POKÓJ SOCJALNY	płytki ceramiczne	5,07
0.17	SALA SPRZEDAŻY	płytki gresowe	49,25
0.18	BANK	płytki gresowe	37,53
0.19	PRZEDSIONEK	płytki gresowe	6,66
0.20	POM. DAWNEGO ARESZTU	posadzka betonowa	4,19
		Razem	330,50

LEGENDA

CV22600900 grzejnik typ/wys/długość

powrót wody grzewczej

zasilanie grzejników-woda cieła

Sumaryczne zapotrzebowaniw mocy dla lokalu nr 2 18132W
centralne ogrzewanie 10807W
ciepła woda użytkowa 7332W

Sumaryczne zapotrzebowaniw mocy dla lokalu nr 2 14311W
centralne ogrzewanie 14311W

Wykonawca:	Firma Projektowa KONSPRO D.Obstarczyk; ul.Ceglana 3 Oświęcim
Inwestor:	GMINA ZATOR, Plac Marszałka Piłsudskiego 1, 32-640 Zator
Obiekt:	PROJEKT BUDOWLANY NADBUDOWY, PRZEBUDOWY WRAZ ZE ZMIANĄ KONSTRUKCJI DACHU, ZMIANĄ SPOSOBU UŻYTKOWANIA POMIESZCZEŃ ORAZ PRZEBUDOWA I ROZBUDOWA INSTALACJI WEWNĘTRZNEJ W BUDYNKU KOMUNALNYM PRZY UL. RYNEK 2 W ZATORZE NA DZ. NR 181/4
Data:	X.2010r.
Tytuł rysunku:	WEWNĘTRZNE INSTALACJE C.O. RZUT PARTERU
Skala:	1:50
Projektował:	mgr inż. Joanna Złotek upr. w spec inst.-inż. 1627/94
Podpis:	
Nr rys.:	6
Sprawdził:	inż. Łukasz Buczek upr. w spec inst.-inż. 63/2003
Podpis:	
Podpis:	
Podpis:	
	FIRMA PROJEKTOWA KONSPRO