




## PRZEKRÓJ POPRZECZNY

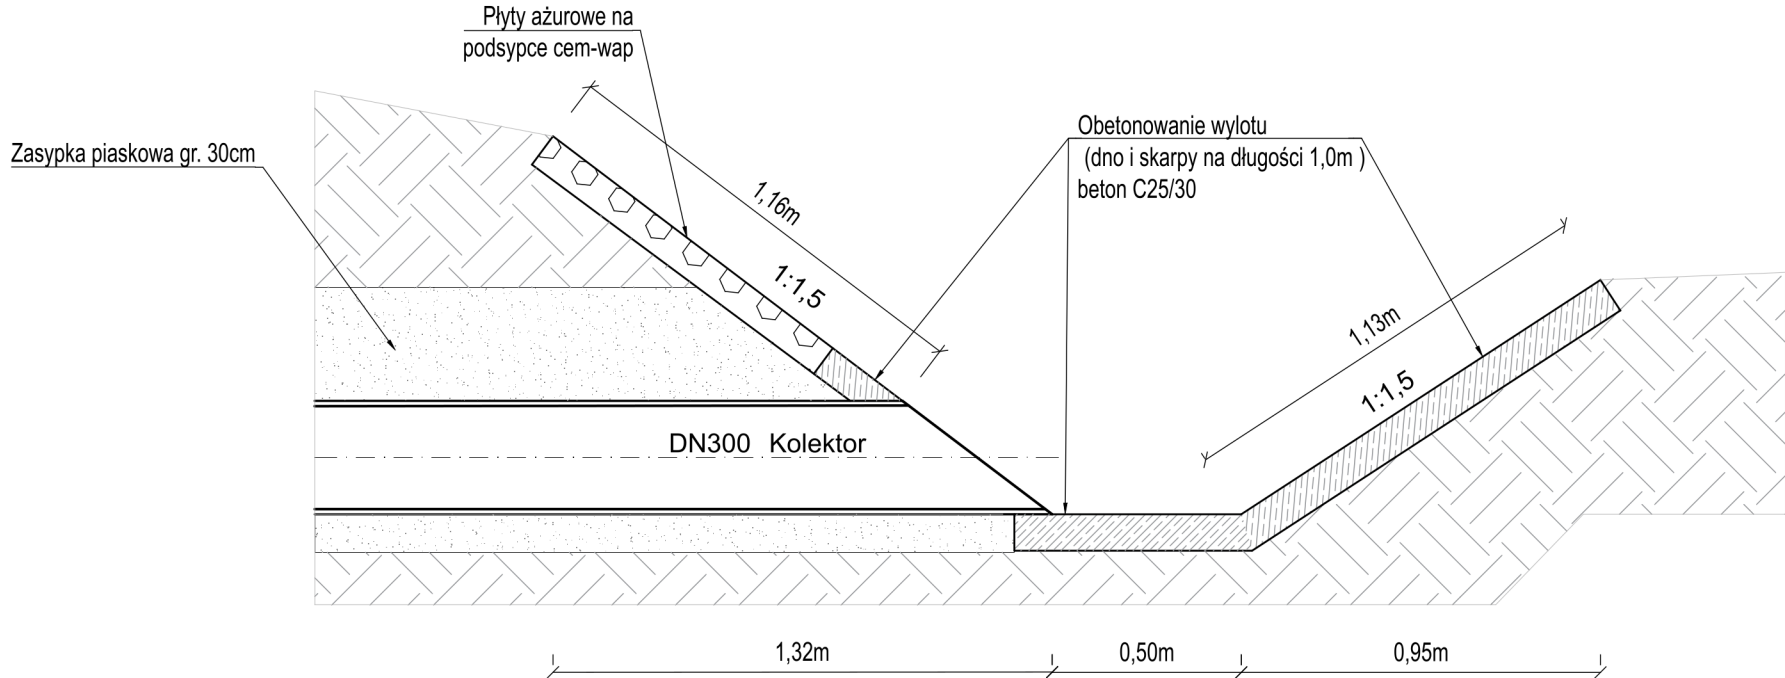

## RZUT

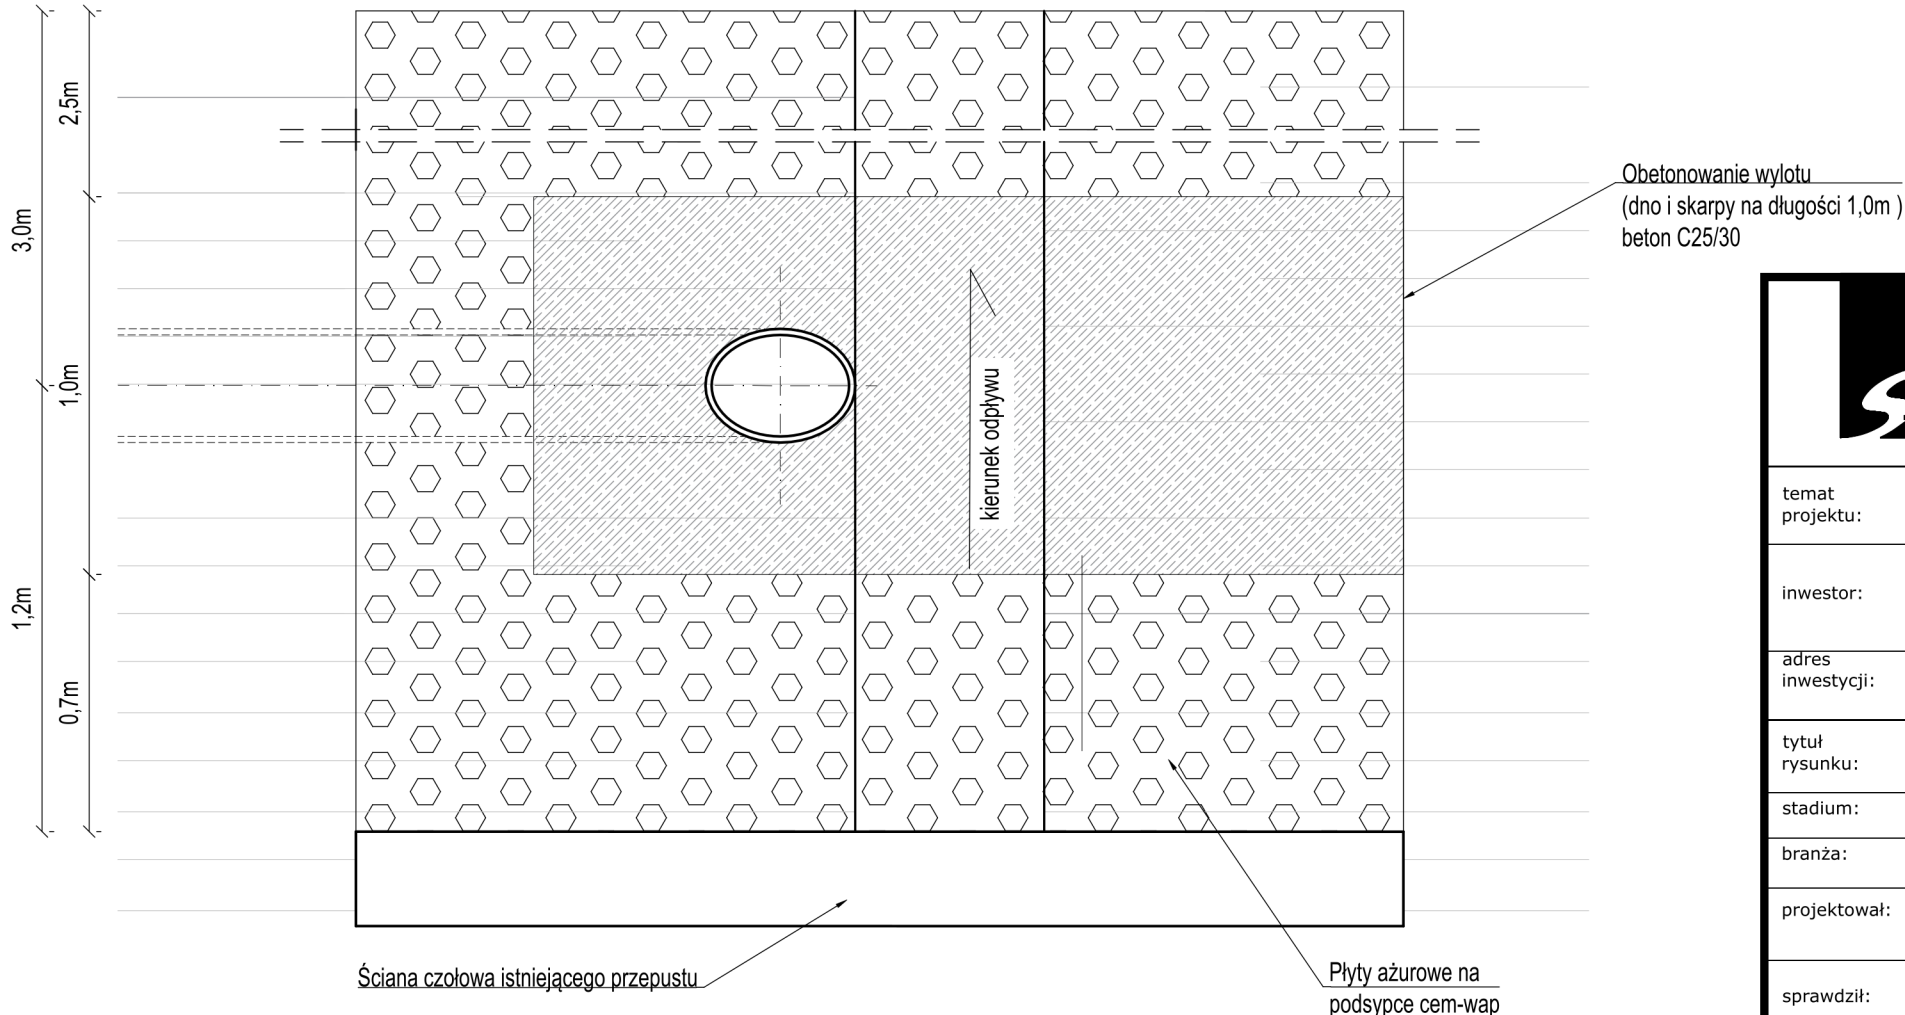

		<b>PRACOWNIA INŻYNIERSKA S1 MARCIN HAJOST</b> 43-300 Bielsko - Biała, ul. Barlickiego 15/6 NIP 549-164-37-72   pracownias1@onet.pl   tel. 500 107 085   tel/fax: (33) 499 97 55	
temat projektu:	Przebudowa dróg wewnętrznych - ul. Jutrzenki i ul. Miodowej w Podolszu, Gmina Zator.		
inwestor:	Gmina Zator Plac Marszałka Józefa Piłsudskiego 1 32-640 Zator		
adres inwestycji:	ul. Jutrzenki, ul. Miodowa 32-640 Podolsze		
tytuł rysunku:	Wylot do rowu		
stadium:	Projekt wykonawczy		
branża:	Sanitarna		
projektował:	mgr inż. Magdalena Kopczyńska nr upr. SLK/2517/POOS/09		
sprawdził:	mgr inż. Monika Bogunia nr upr. SLK/3074/PWOS/10		
data:	12.2021	skala:	1:50/25
		nr rys.	10