



Elewacja zachodnia

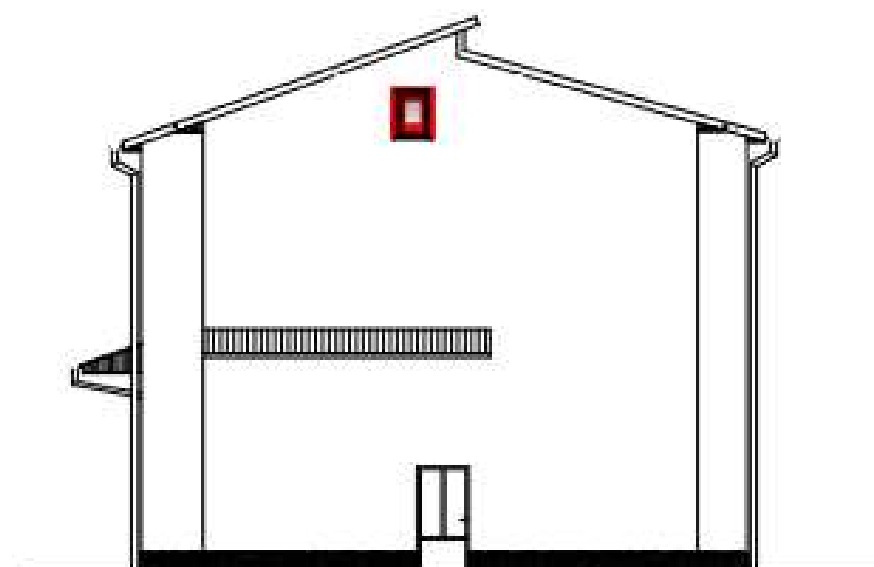


Elewacja południowa



Elewacja wschodnia

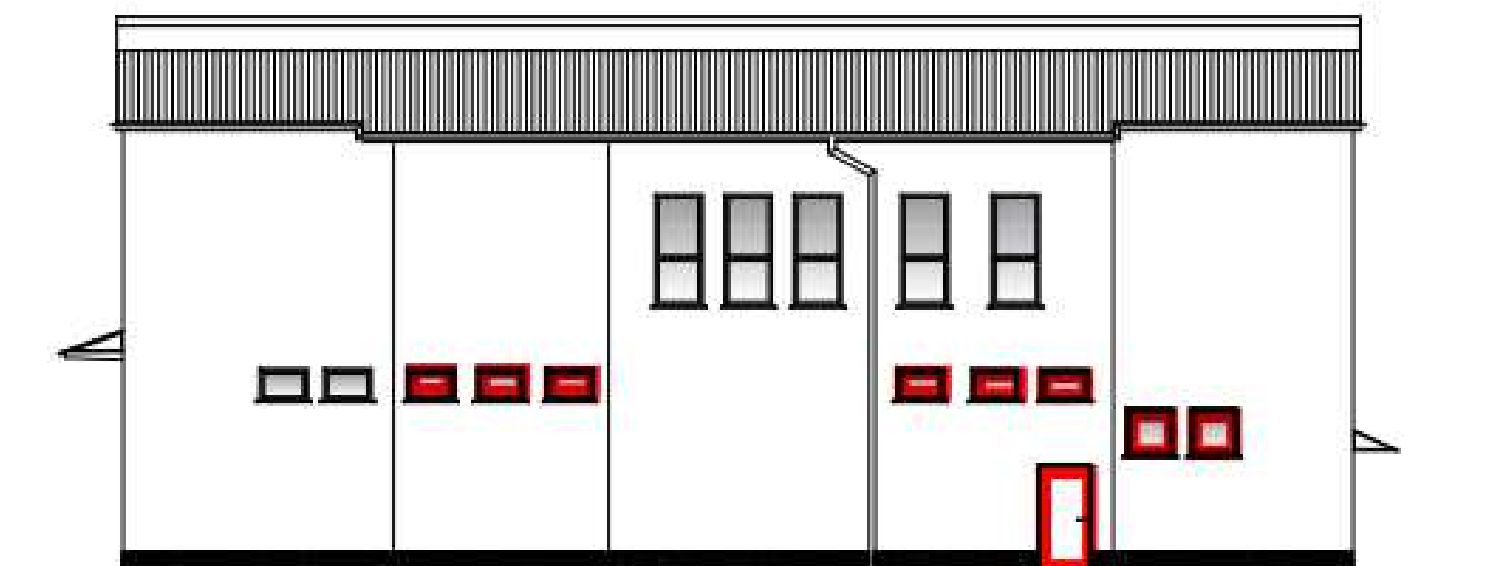

Elewacja północna

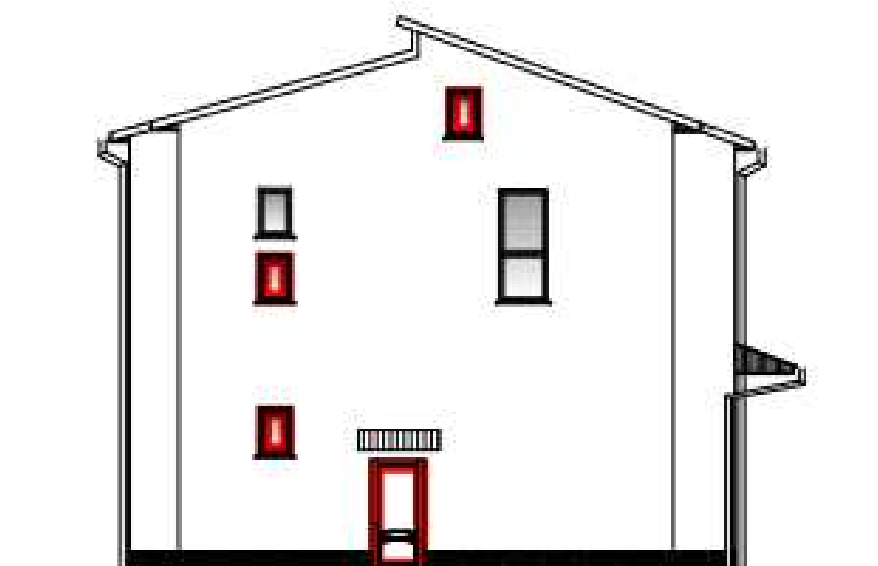

 stolarka do wymiany

REMIZA OSP SMOLICE

ELEWACJE