



# PRZEKRÓJ TYPOWY I-I

wymiary w [cm]  
skala 1:50

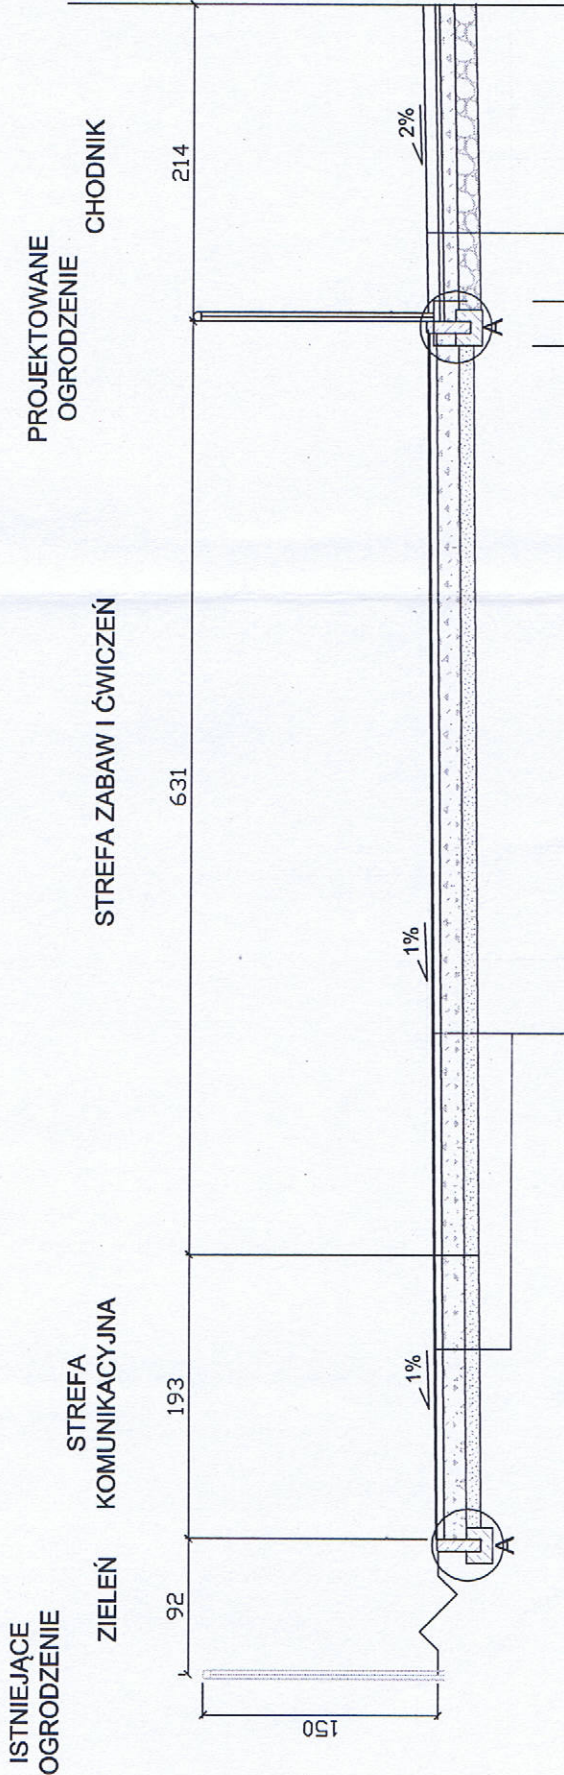

SZCZEGÓŁ "A-A"  
wymiary w [cm]  
skala 1:25

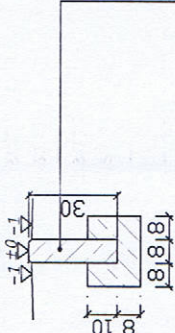

obrzeże bet. o wym 8x30x100cm  
ułożone na ławie bet. z oporem  
- beton C12/15 0,035m³/mb

NAWIERZCHNIA SYNTETYCZNA	
1cm	nawierzchnia syntetyczna z EPDM
	w-wa amortyzująca
5cm	w-wa wyrównawcza z miazgu kamiennego
15cm	podbudowa z kruszywa łamanego stab. mech. o uziarnieniu ciągłym 0-31,5mm
10cm	w-wa odsączająca z piasku
31cm	ŁĄCZNIE

CHODNIK	
8cm	betonowa kostka brukowa
3cm	podsyпка piaskowa
10cm	podbudowa zasadnicza z kruszywa łamanego stabilizowanego mech. o uziarnieniu 0/31,5
15cm	podbudowa pomocnicza z kruszywa łamanego stabilizowanego mech. o uziarnieniu 0/63
36cm	ŁĄCZNIE