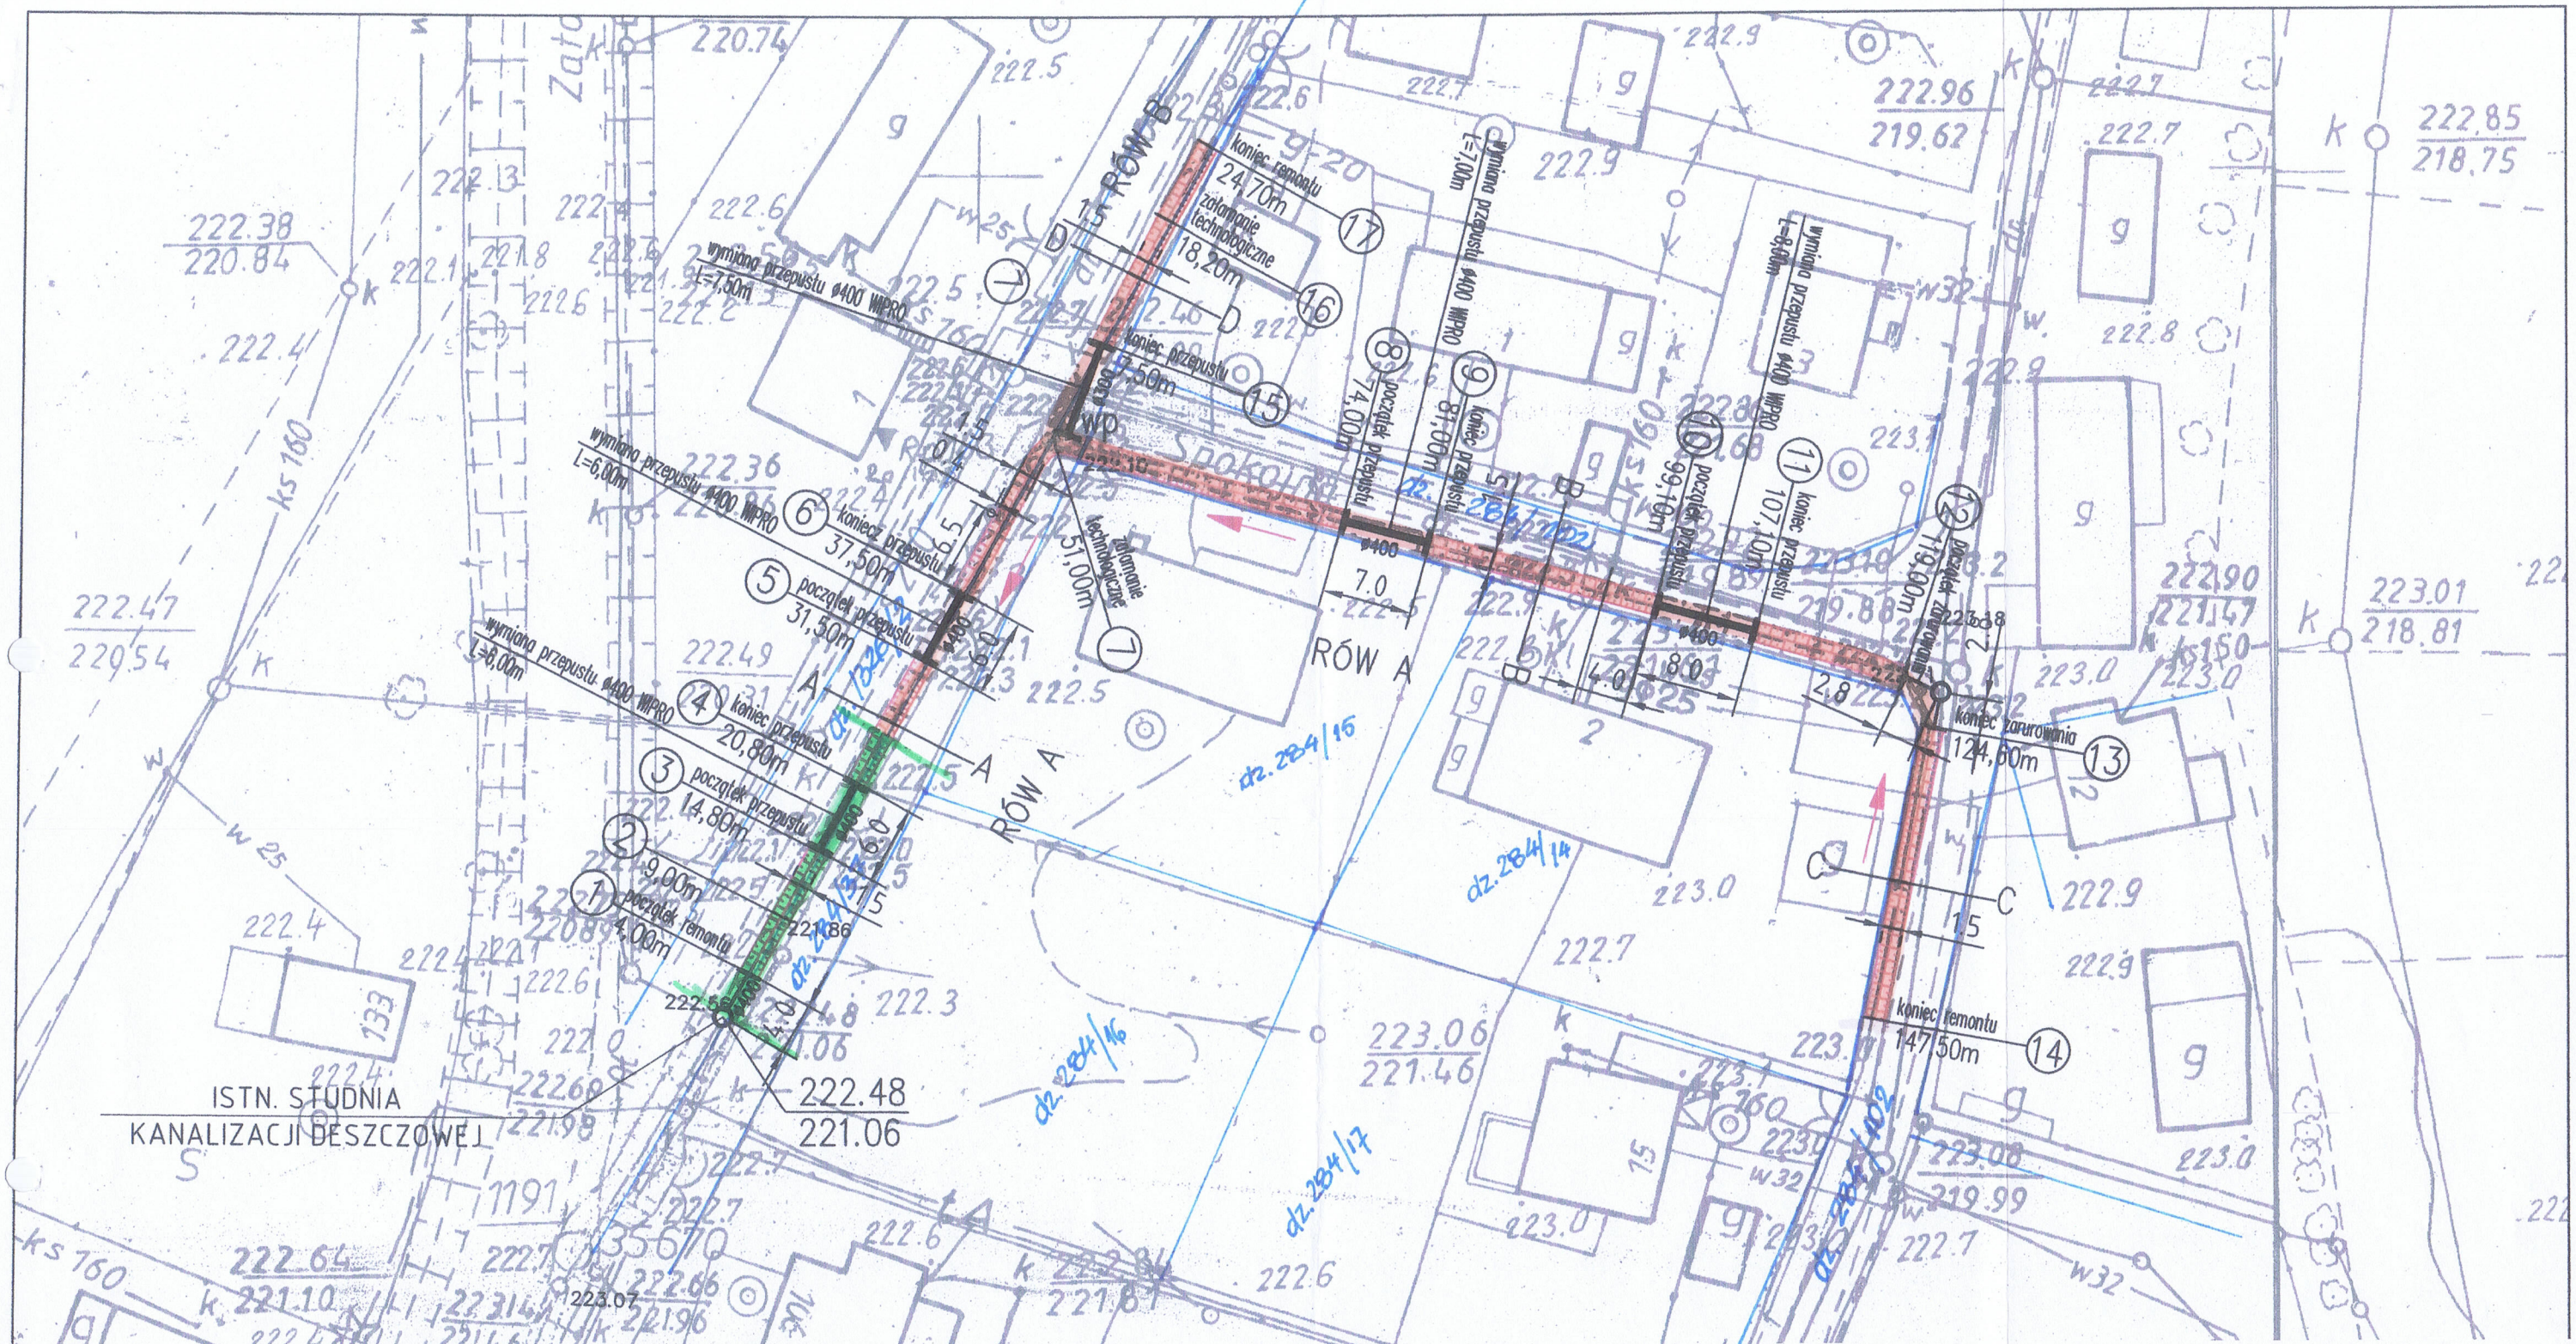

zakres I-go etapu realizacji (2012)

zakres II-go etapu realizacji (2013)

PROJEKTOWANE OBIEKTY:

- *remontowany rów*
- *odcinek rowu do zarurowania*
- *kierunek spływu wód deszczowych w rowie*
- *przepusty do wymiany*

Burmistrz Zatora
mgr inż. Zbigniew Biernat