


etap V

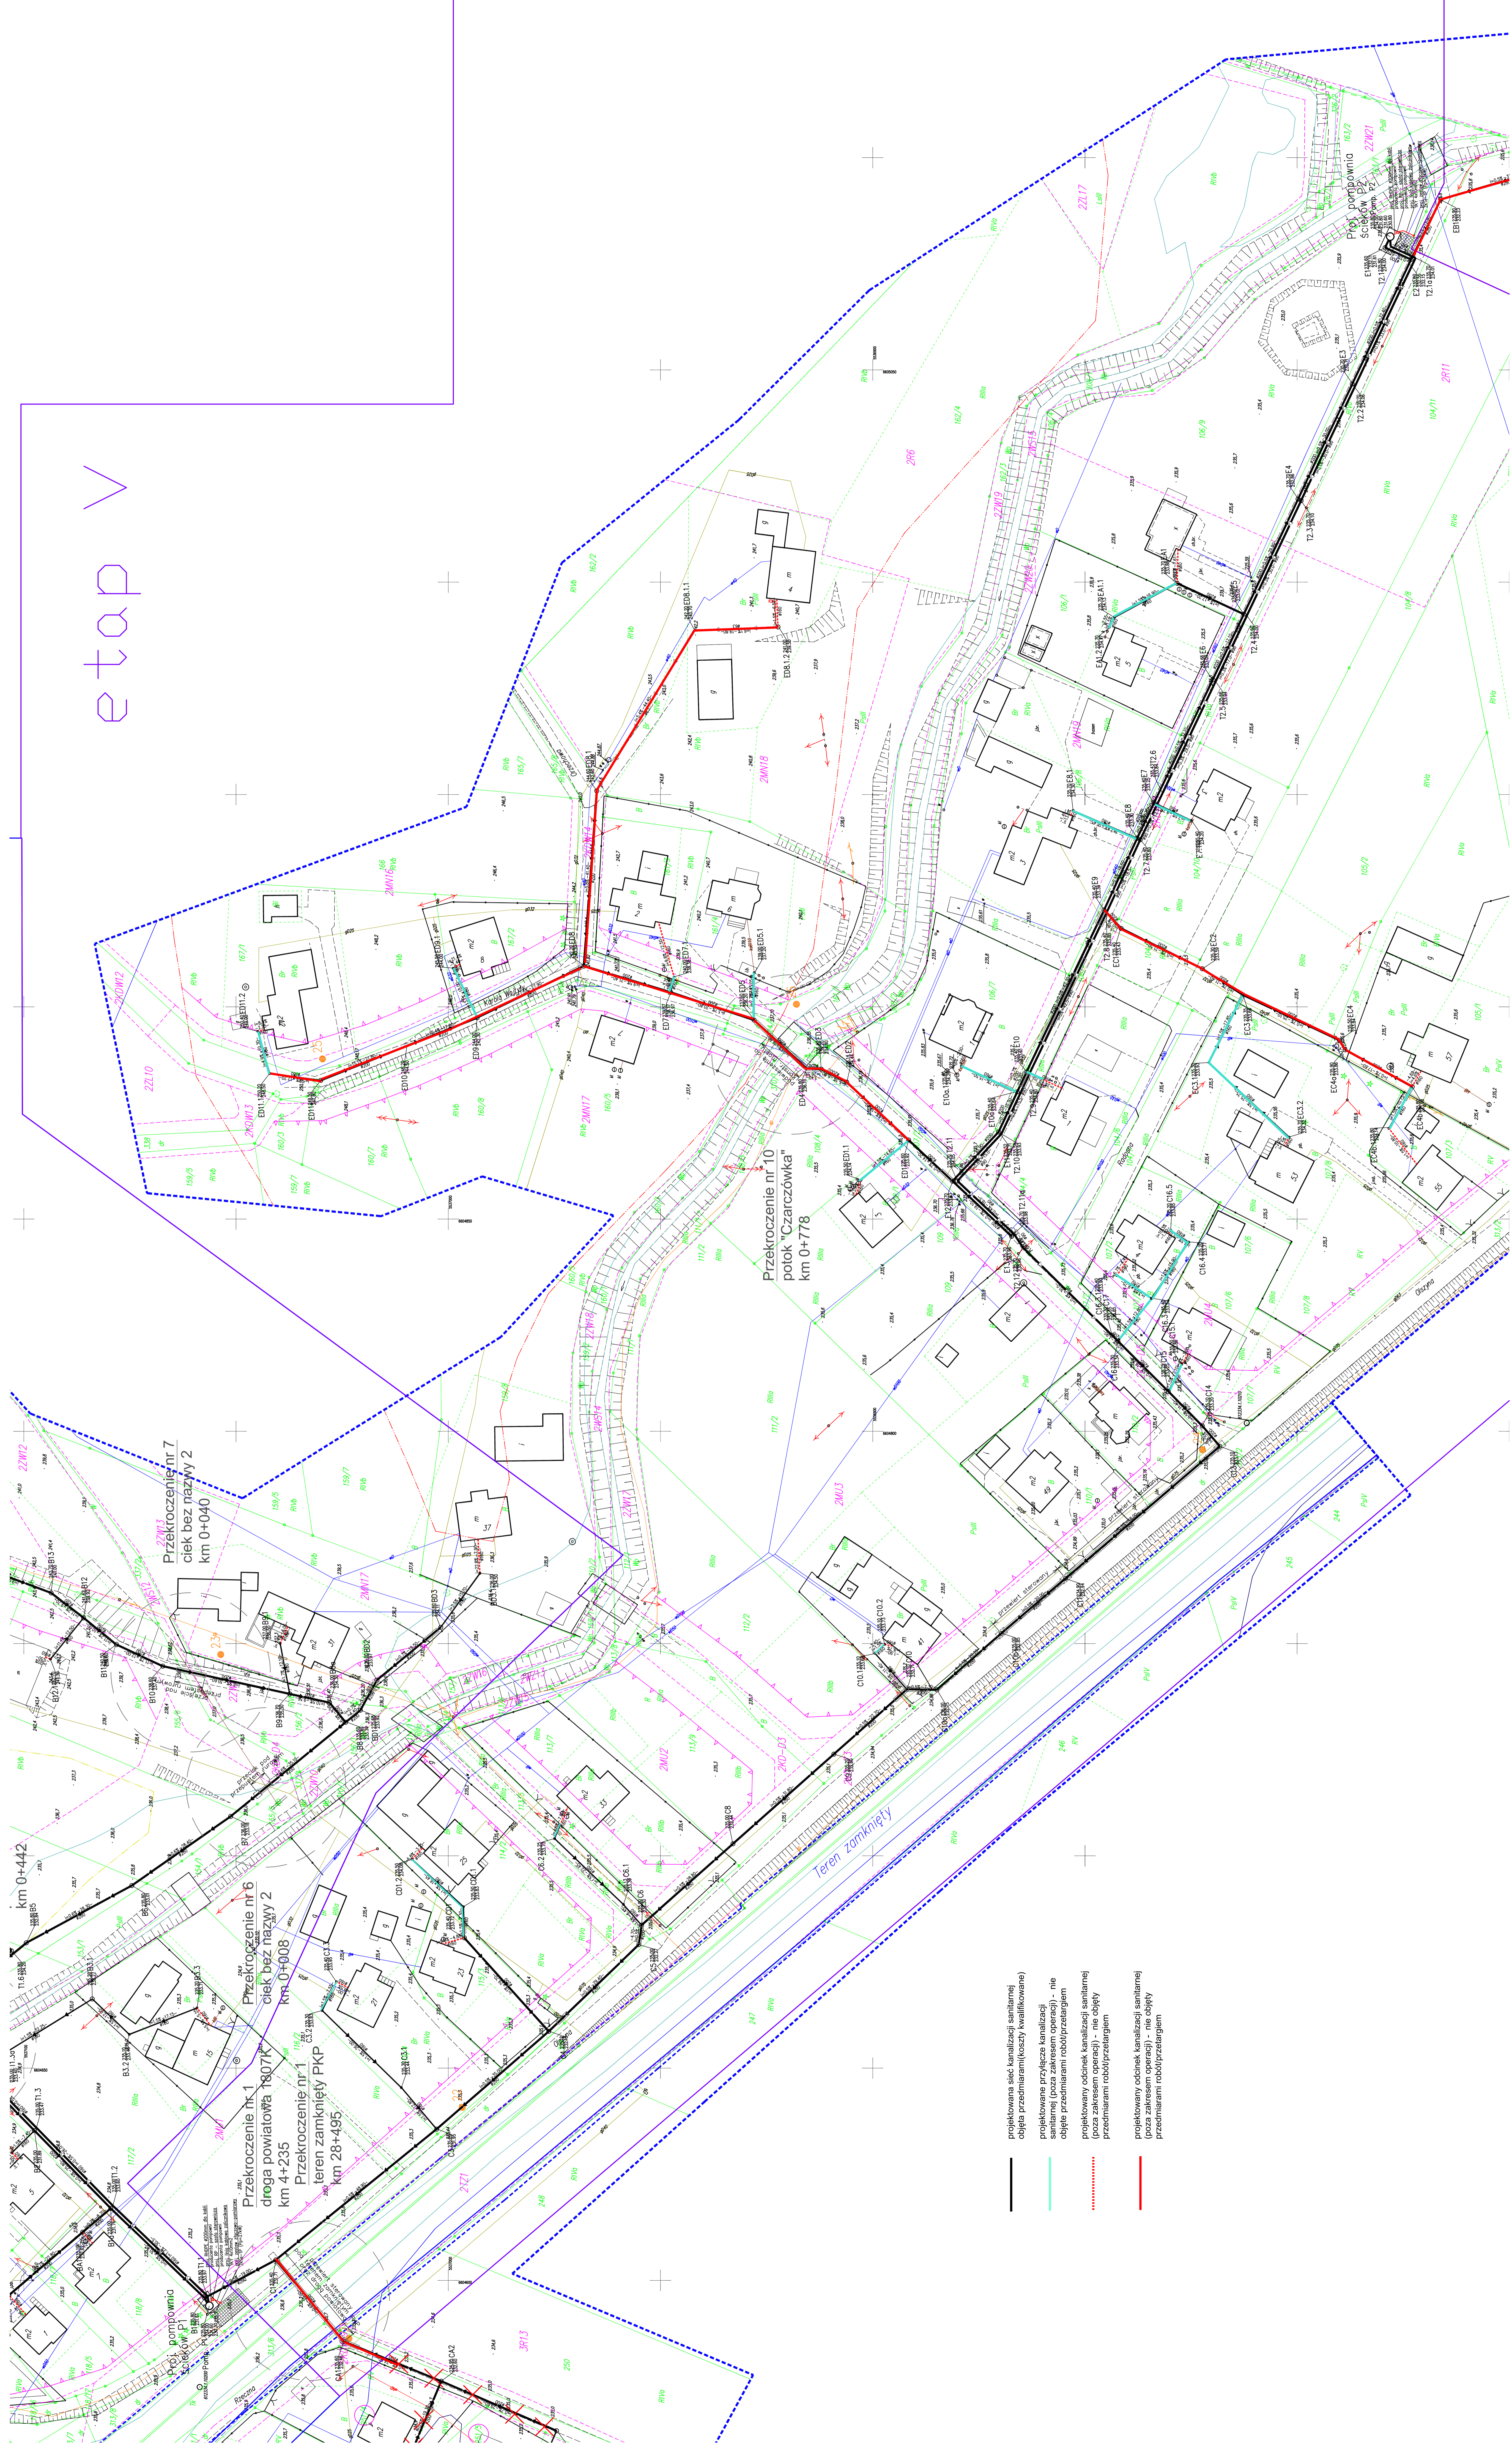

- projektowana sieć kanalizacji sanitarnej (objęta przedmiarami/koszty kwalifikowane)
- projektowane przyłącze kanalizacji sanitarnej (poza zakres operacji) - nie objęte przedmiarami robót/przebiegiem
- projektowany odcinek kanalizacji sanitarnej (poza zakres operacji) - nie objęty przedmiarami robót/przebiegiem
- projektowany odcinek kanalizacji sanitarnej (poza zakres operacji) - nie objęty przedmiarami robót/przebiegiem